



Mall-Rückhaltebecken
 Nenninhalt 177 m³
 (ohne Anschlüsse)

Schachtabdeckung Kl. D-400

Schnitt A-A

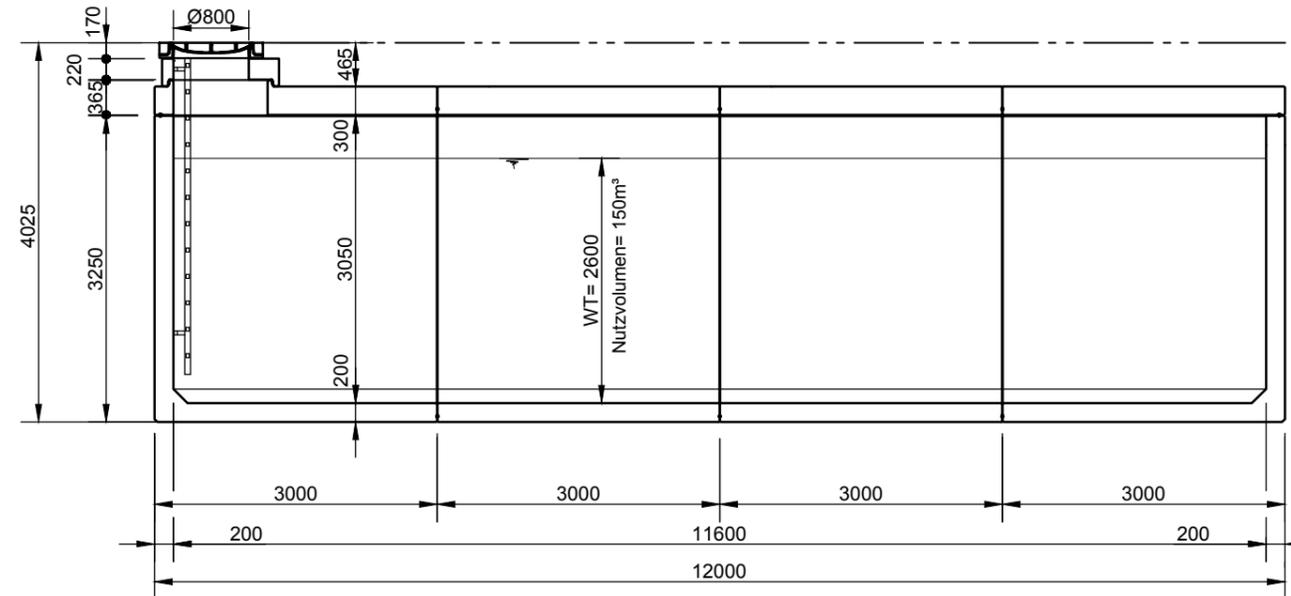

Grundriss

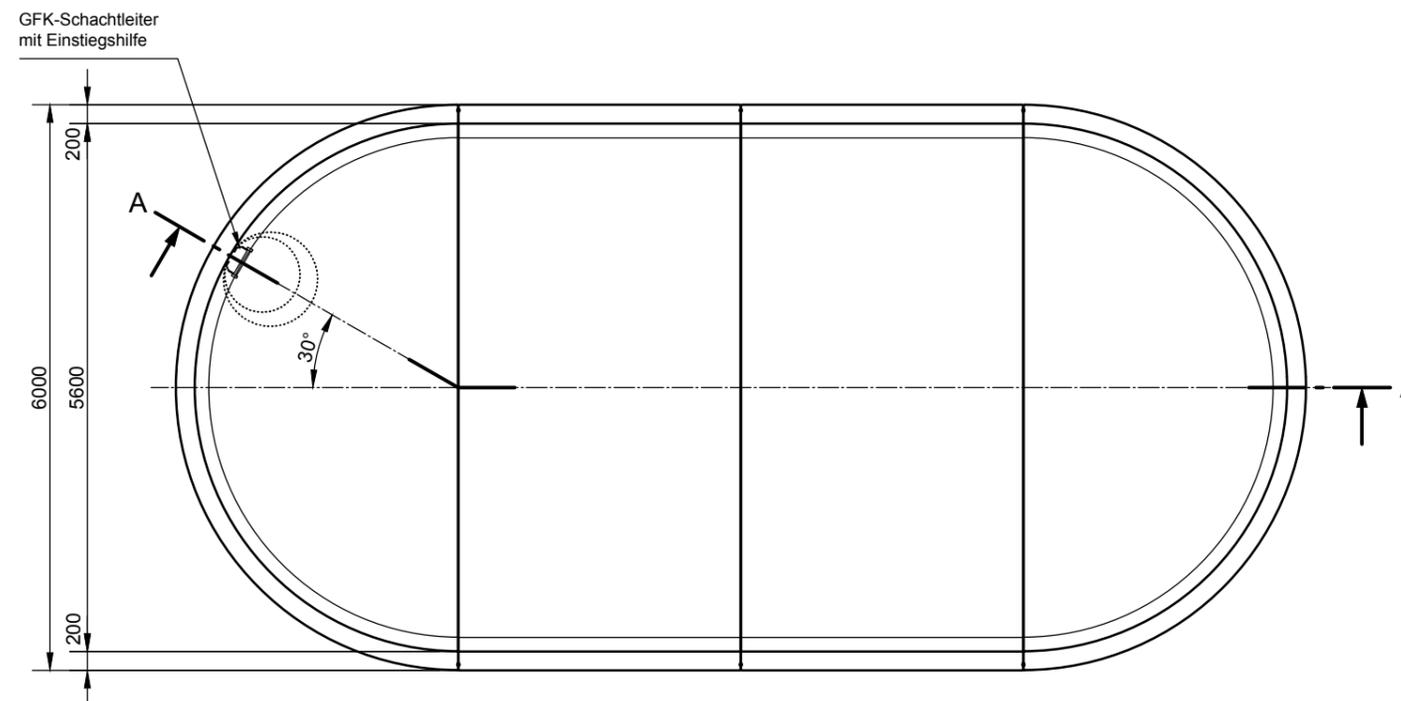

mall
 umweltsysteme

Rev.	Beschreibung	Datum	Bearbeitet	Benennung: Rückhaltebecken mit Halbschalen Mall-Rückhaltebecken 177m ³	Maßstab: 1:75
-	Zur Ansicht	03.03.2021	TGiannit		Format: A3
Datum	03.03.2021	Erstellt	TGiannit	Zeichnungs-Nr.: RW-S-RR-10015	Blatt -
Ersatz für		Geprüft			
Gewicht		Sachbear.	Geis		
Werkstoff		Beleg-Nr.		Alle Rechte und Änderungen vorbehalten	
		SAP - Mat.			