
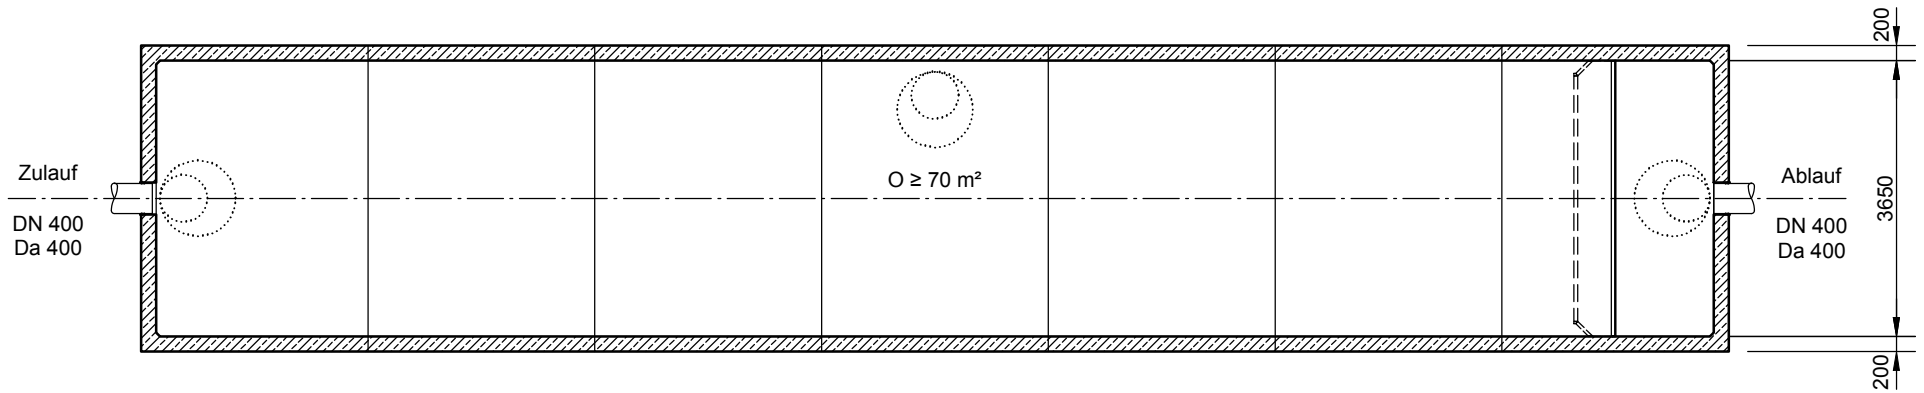


RiStWag-Abscheideranlage Q= 175 l/s

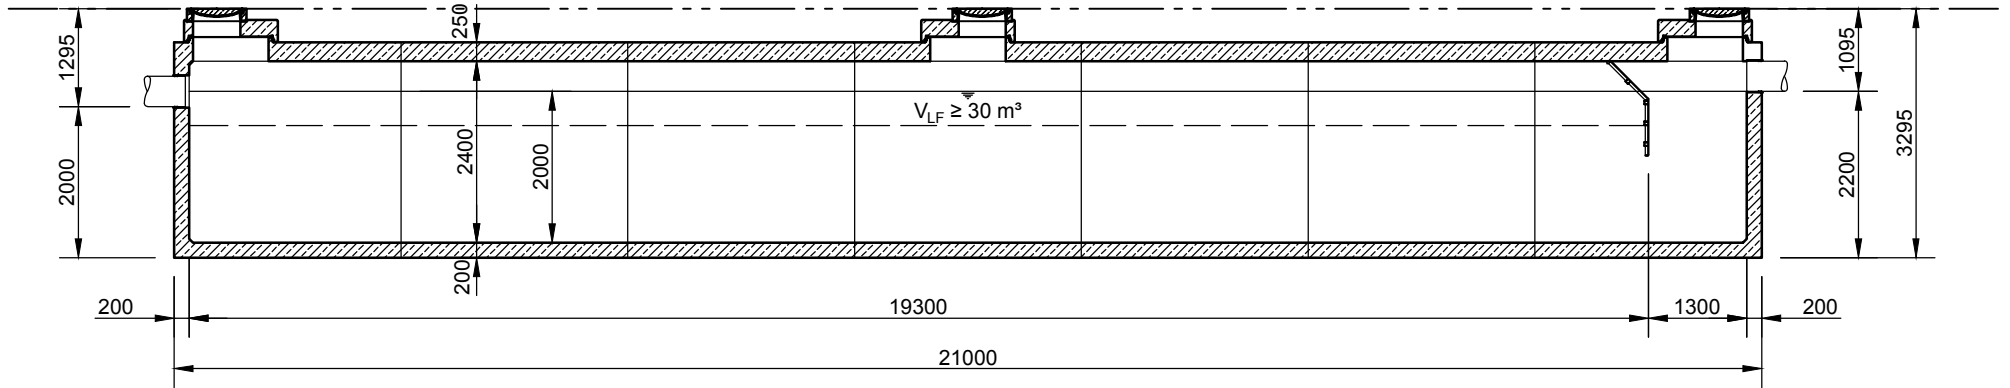

Abdeckungen: Klasse D 400

- Die Höhen der bauseitigen Mörtelfugen sind mit 10 mm angenommen
- Toleranzen der Betonteile nach DIN-V 4034-1

mall
umweltsysteme

Hüfinger Straße 39-45 • D-78166 Donaueschingen
Tel. +49 771/8005-0 • Fax -100 • www.mall.info

Rev.	Beschreibung	Datum	Bearbeitet	Benennung:		Maßstab:
-		31.07.2015	SMartin	RiStWag 175 l/s, Standardmaße		1:100
				Zeichnungs-Nr.:		Format:
				AT-S-OWA-10024		A4
				Blatt		1
				Alle Rechte und Änderungen vorbehalten		