
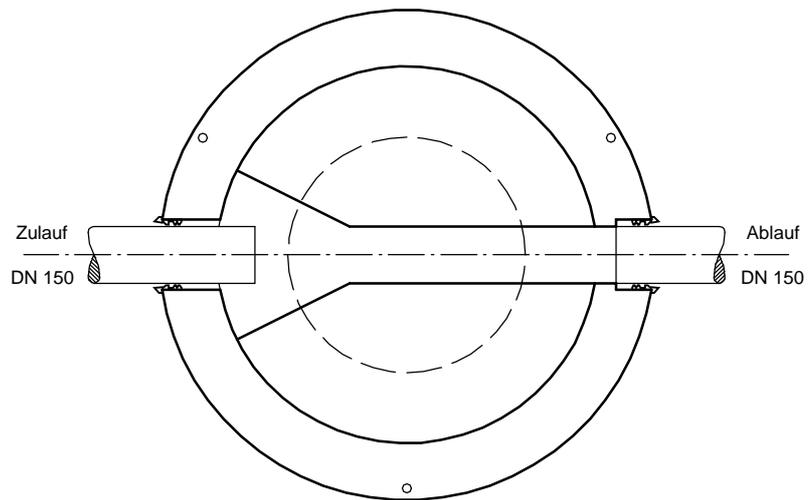


Probenahmeschacht
NEUTRAcheck

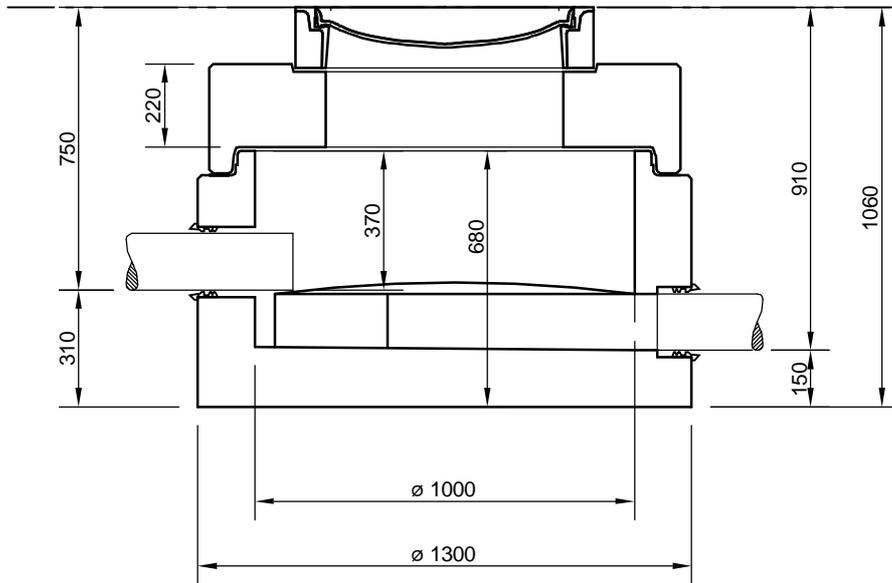

Abdeckungen: Klasse D 400

- Die Höhen der bauseitigen Mörtelfugen sind mit 10 mm angenommen,
- empfohlener Beckenabstand ca. 500 mm,
- Toleranzen der Betonteile nach DIN 4034

mall
umweltsysteme

Hüfner Straße 39-45 • D-78166 Donaueschingen
Telefon 0 771/8005-0 • Telefax 0 771/8005-100

Änderungen vorbehalten

Zust.	Änderung	Datum	Name	Werkstoff

Datum: 23.11.11
Name: FSchoend

Benennung:

Zeichnungs-Nr.:

AT-S-P-10041

Maßstab:

1:20
A4

Blatt

von Blatt

Für diese Technische Zeichnung behalten wir uns alle Rechte vor