



Mall - SanoPerc 12 EW

Schnitt A-A

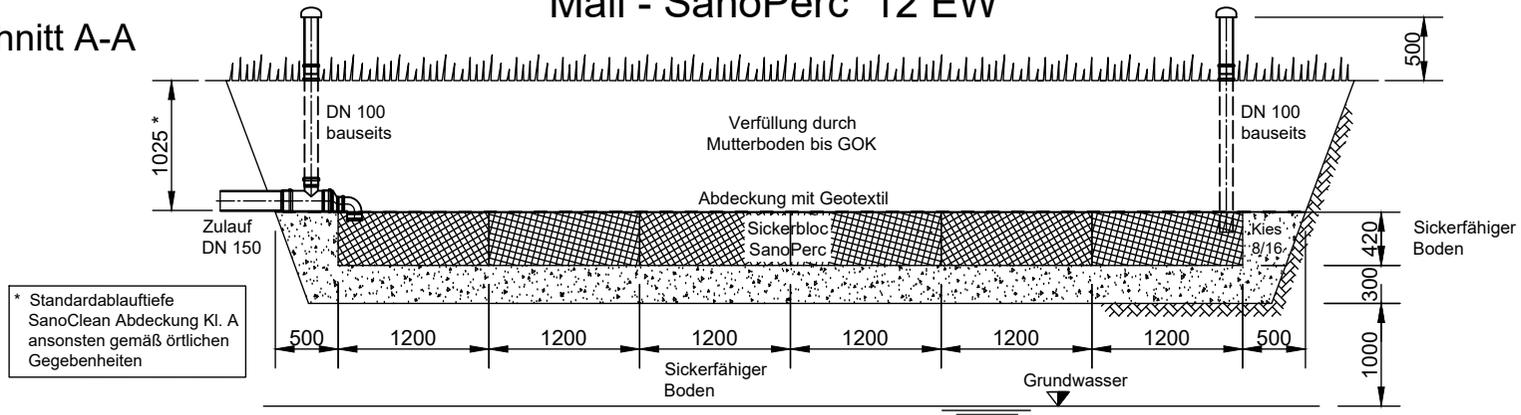


* Standardablauf tiefe SanoClean Abdeckung Kl. A ansonsten gemäß örtlichen Gegebenheiten

Schnitt B-B

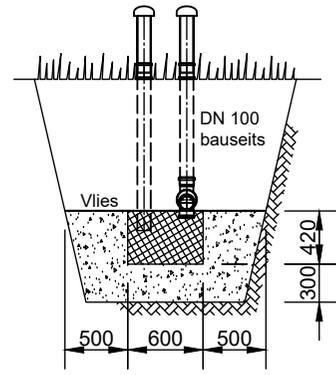

Grundriss

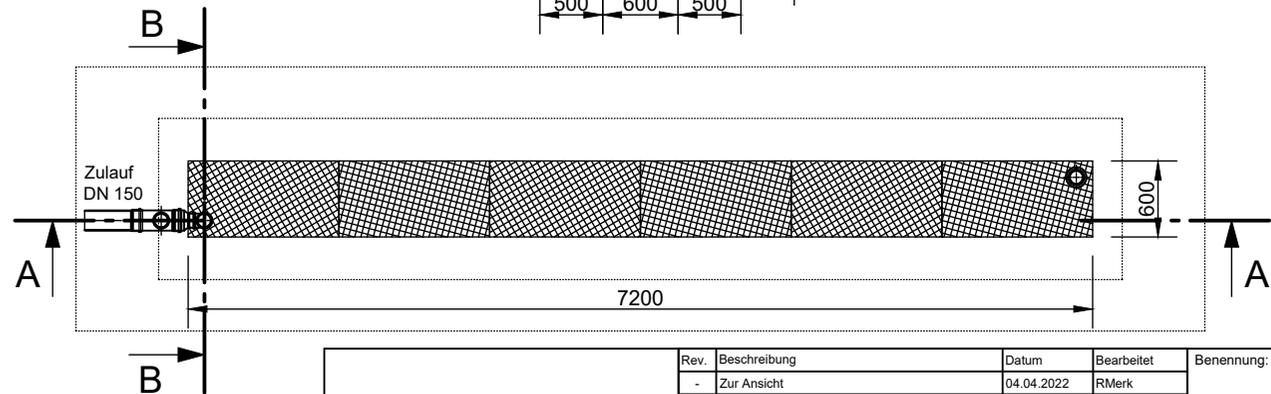

mall
umweltsysteme

Rev.	Beschreibung	Datum	Bearbeitet	Benennung:		Maßstab:
-	Zur Ansicht	04.04.2022	RMerk	SanoPerc 12 EW Sickerblocc 300 2022		1:60
				Zeichnungs-Nr.:		Format:
				KT-S-PC-10036		A4
				Blatt		-
				Alle Rechte und Änderungen vorbehalten		

Datum	04.04.2022	Erstellt	RMerk
Ersatz für		Geprüft	
Gewicht		Sachbear.	
Werkstoff		Beleg-Nr.	
		SAP - Mat.	