Mall-Pelletspeicher ThermoPel
Pel 22000

Schachtabdeckung "befestigte Fläche"
Klasse B

Schnitt A-A

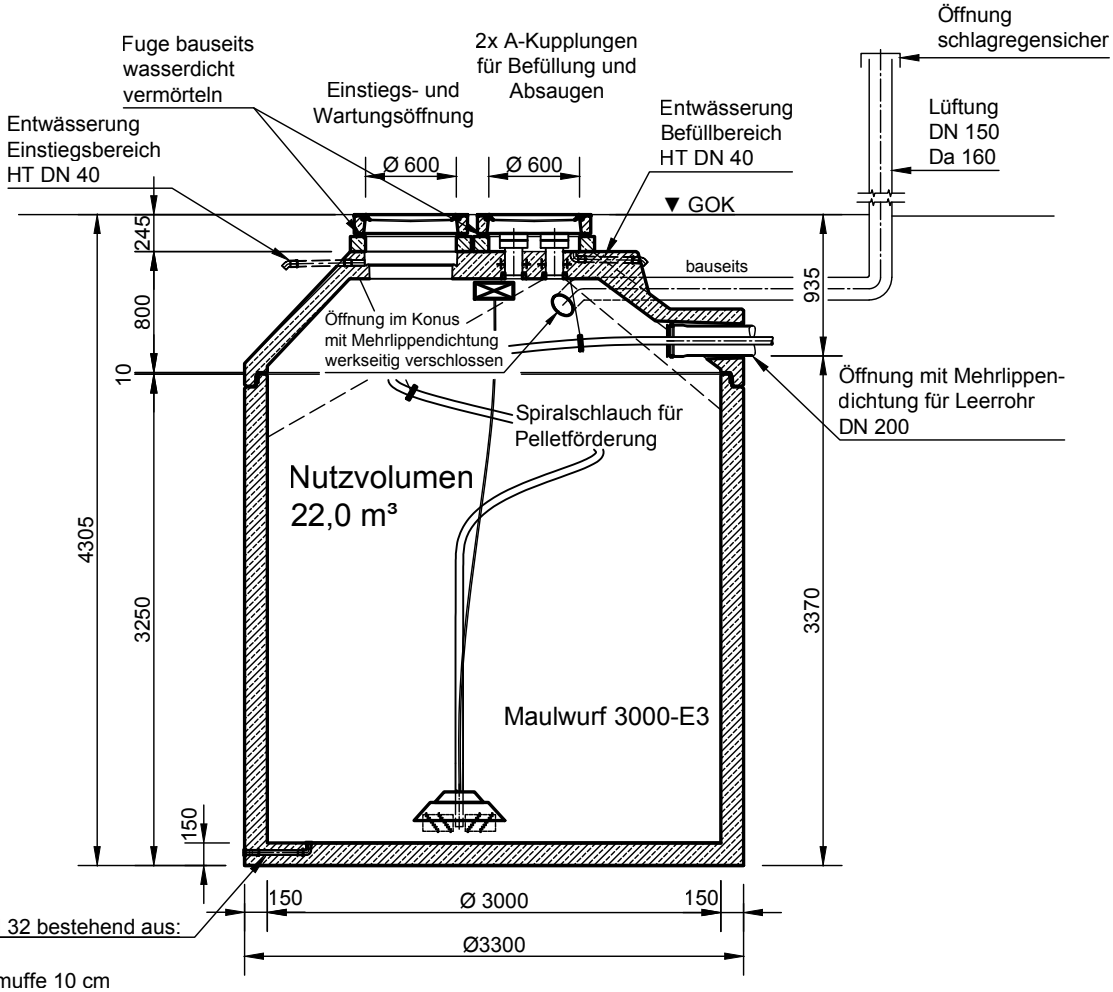

Bodenablauf DN 32 bestehend aus:
HT- Rohr 30 cm
HT- Überschiebmuffe 10 cm
HT- 90° Bogen
2 x HT- Stopfen (muß bauseits verschlossen werden)

Grundriss

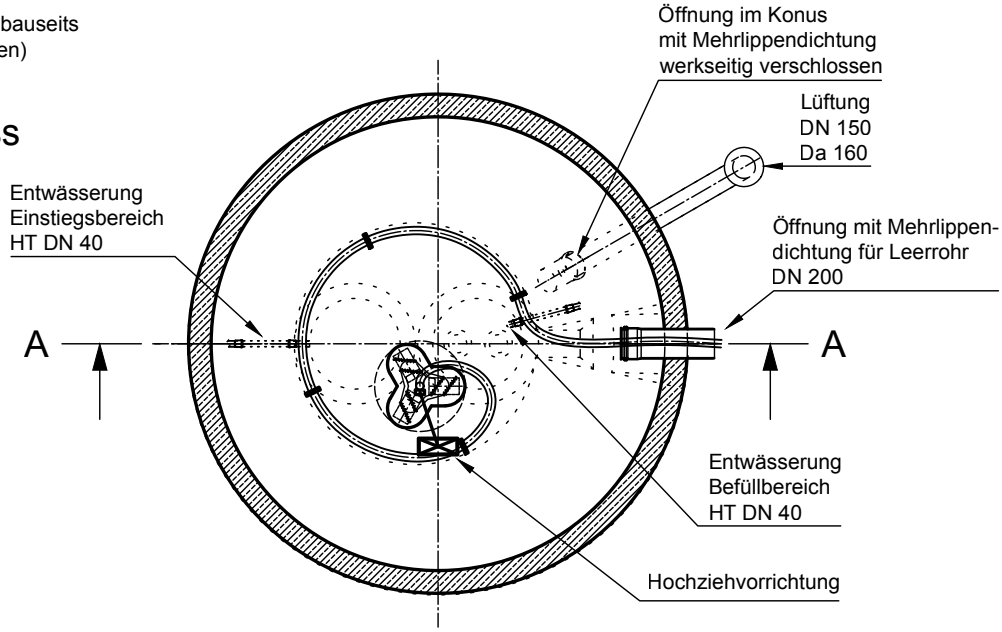

Rev.	Beschreibung	Datum	Bearbeitet
-	Zur Ansicht	27.10.2022	KMeichel
A	Entwässerung Konus angep.	07.07.2023	KMeichel

Benennung: Mall-Pelletspeicher ThermoPel 22000

Maßstab: 1:50
Format: A4

Datum	27.10.2022	Erstellt	KMeichel
Ersatz für		Geprüft	
Gewicht		Sachbear.	Hüttinger
Werkstoff		Beleg-Nr.	
		SAP - Mat.	

Zeichnungs-Nr.: NE-S-PM-10047 A
Blatt -

mall umweltsysteme

Alle Rechte und Änderungen vorbehalten