



Mall-Rückhaltebecken  
 Nenninhalt 228 m<sup>3</sup>  
 (ohne Anschlüsse)

Schachtabdeckung Kl. D-400

Schnitt A-A

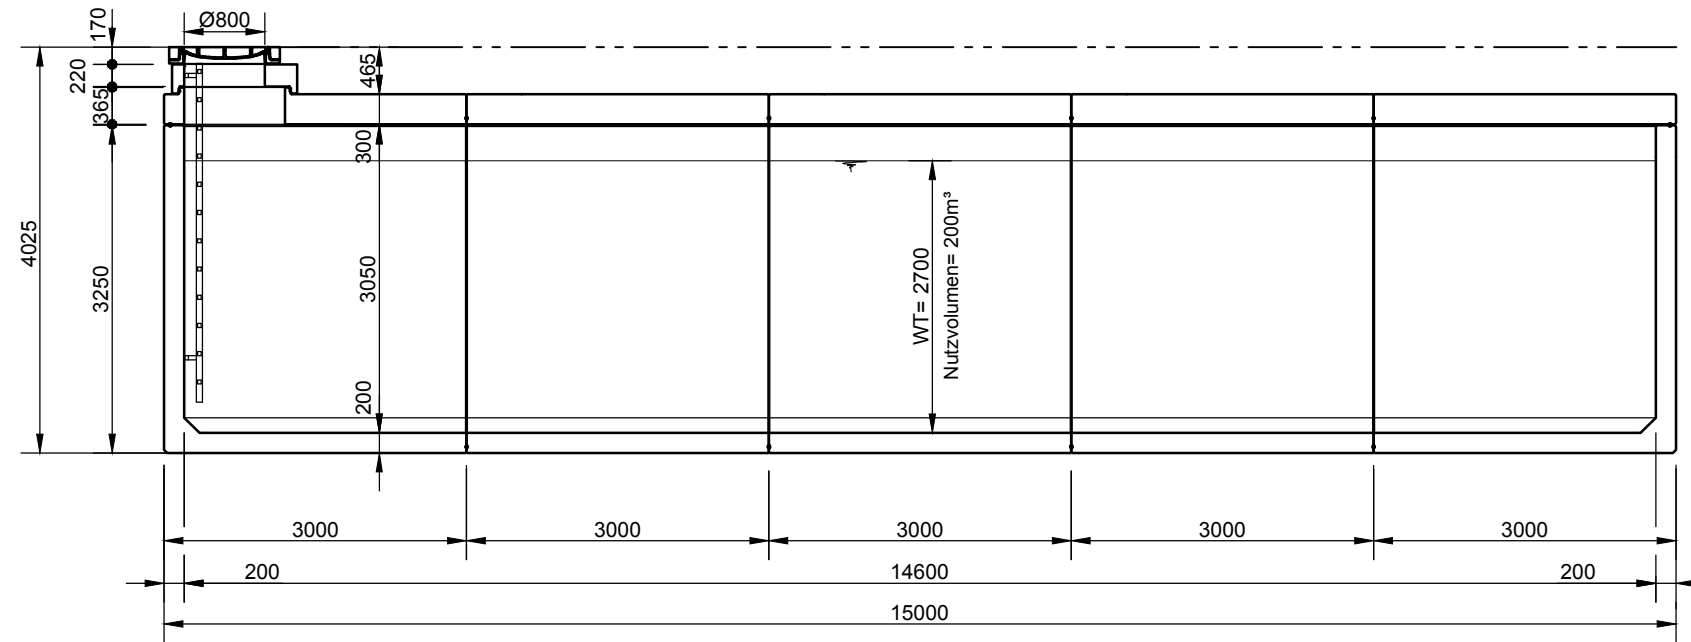

Grundriss

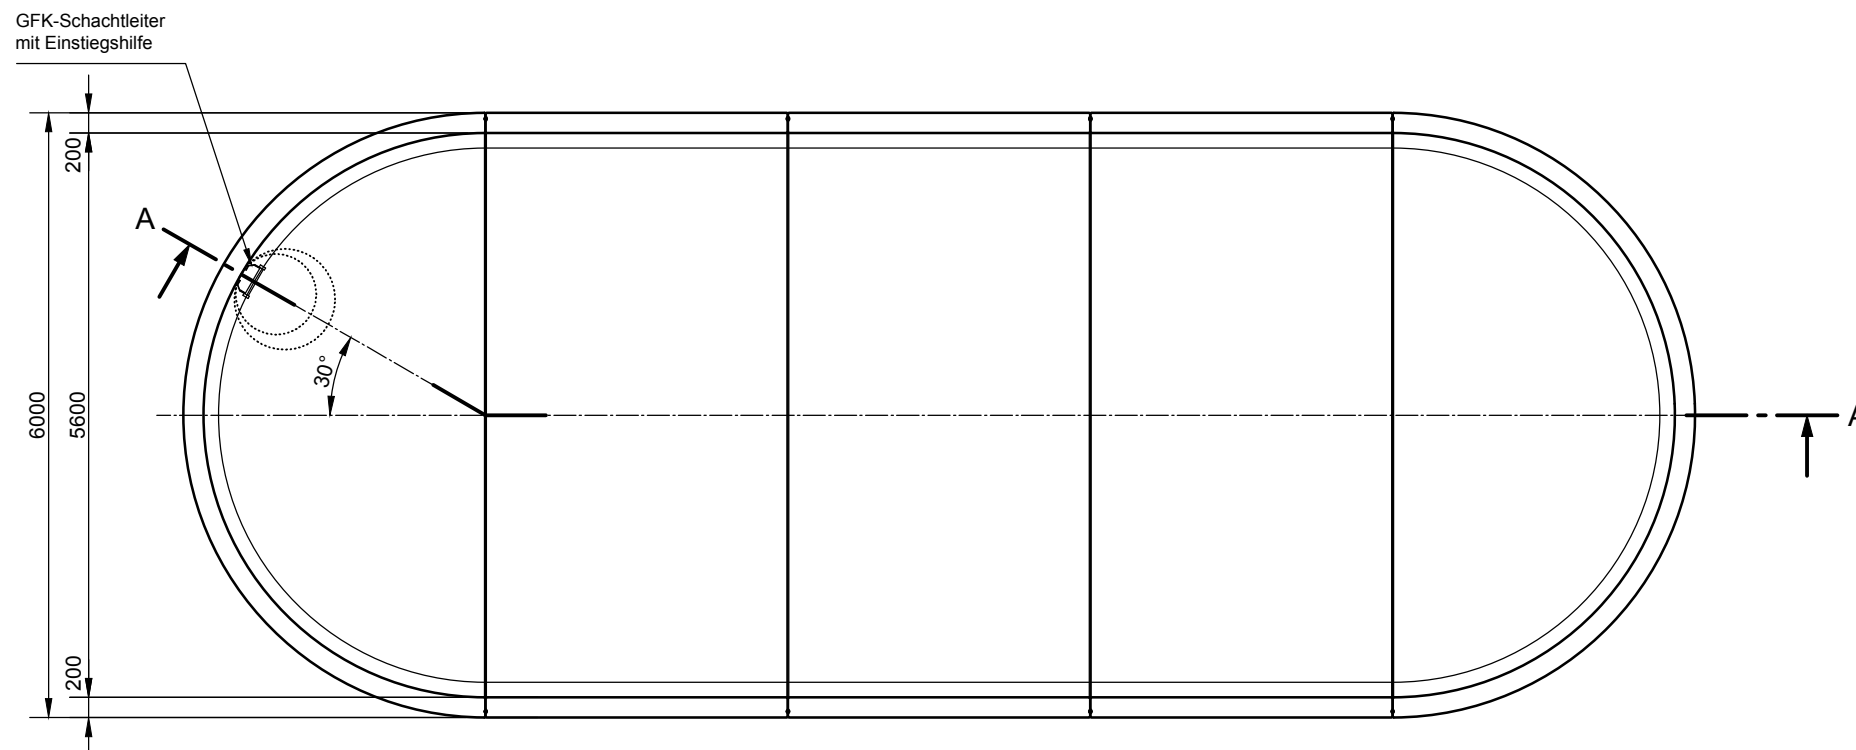

**mall**  
 umweltsysteme

Rev.	Beschreibung	Datum	Bearbeitet	Benennung:		Maßstab:
-	Zur Ansicht	03.03.2021	TGiannit	Rückhaltebecken mit Halbschalen		1:75
				Mall-Rückhaltebecken 228m <sup>3</sup>		Format:
						A3
Datum	03.03.2021	Erstellt	TGiannit	Zeichnungs-Nr.:		Blatt
Ersatz für		Geprüft		RW-S-RR-10016		-
Gewicht		Sachbear.	Geis			-
Werkstoff		Beleg-Nr.				
		SAP - Mat.				
Alle Rechte und Änderungen vorbehalten						