


# Mall-Lamellenklärer ViaTub


ViaTub 18 OL 272

Schachtabdeckung Kl. B

Schnitt A-A

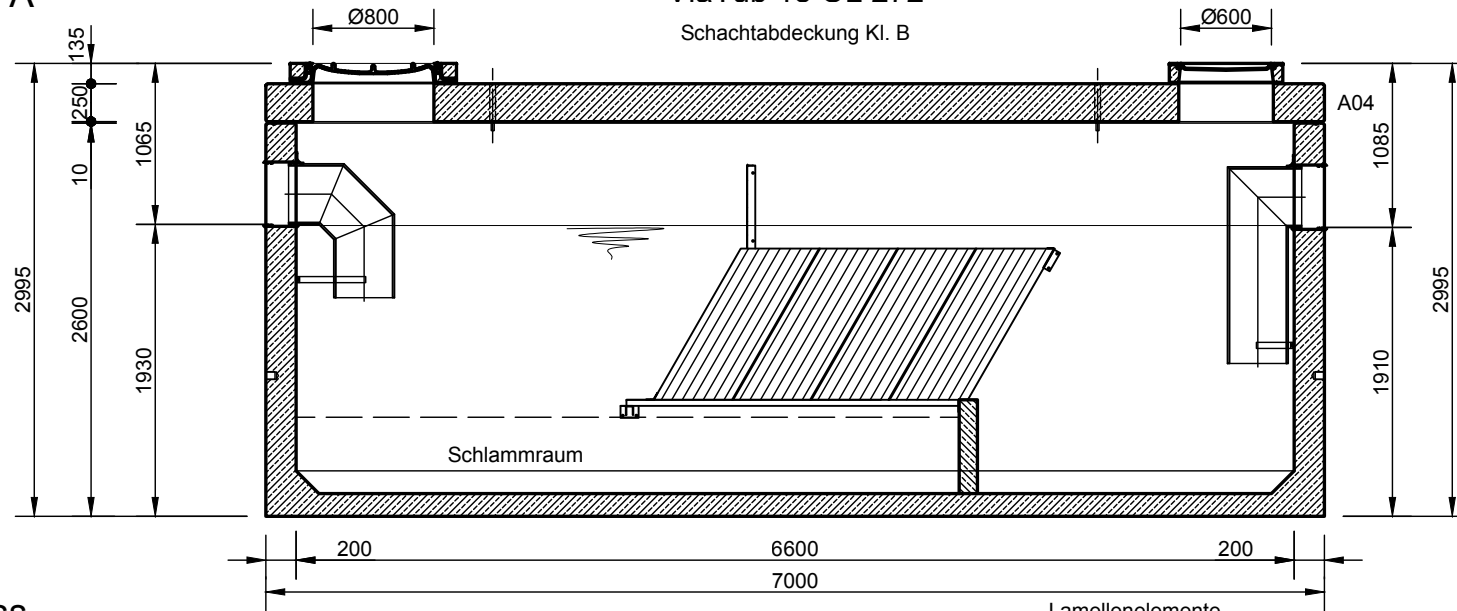

Grundriss

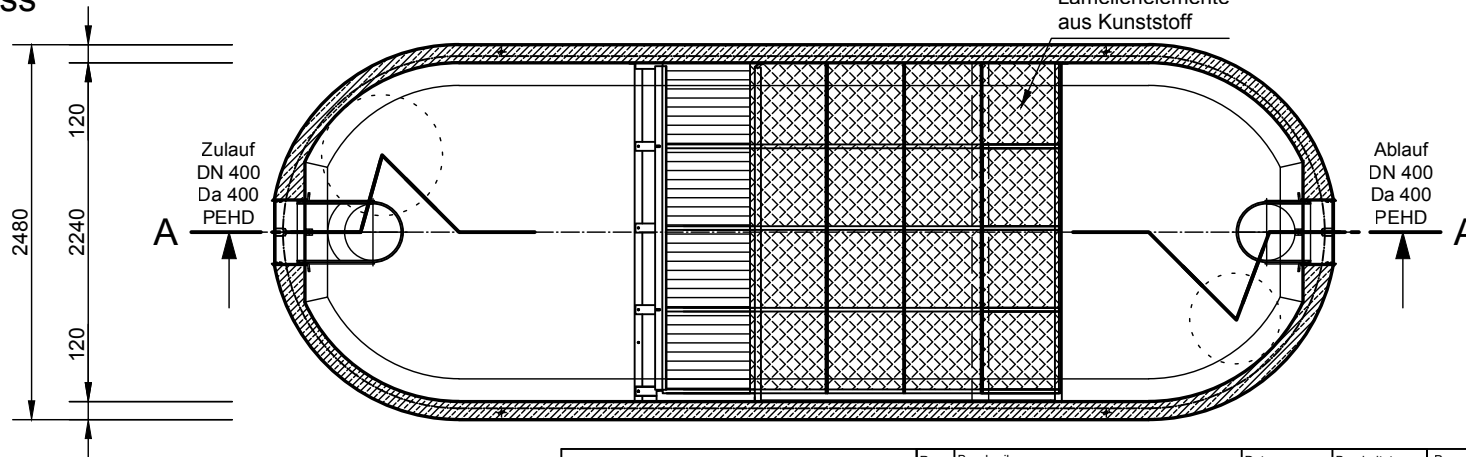

**mall**  
umweltsysteme

Rev.	Beschreibung	Datum	Bearbeitet	Benennung:		Maßstab:
-	Zur Ansicht	18.01.2023	KMeichel	Mall-Lamellenklärer ViaTub 18 OL 272		1:50
				Zeichnungs-Nr.:		Format:
				RW-S-LK-10311		A4
				Blatt		
				-		
Alle Rechte und Änderungen vorbehalten						