

### Trennbauwerk

Schachtabdeckung Klasse B - 125 kN

### Mall-Lamellenklärer ViaTub


ViaTub II 90

Schachtabdeckung Klasse B - 125 kN


### Vereinigungsbauwerk

Schachtabdeckung Klasse B - 125 kN

Schnitt A-A

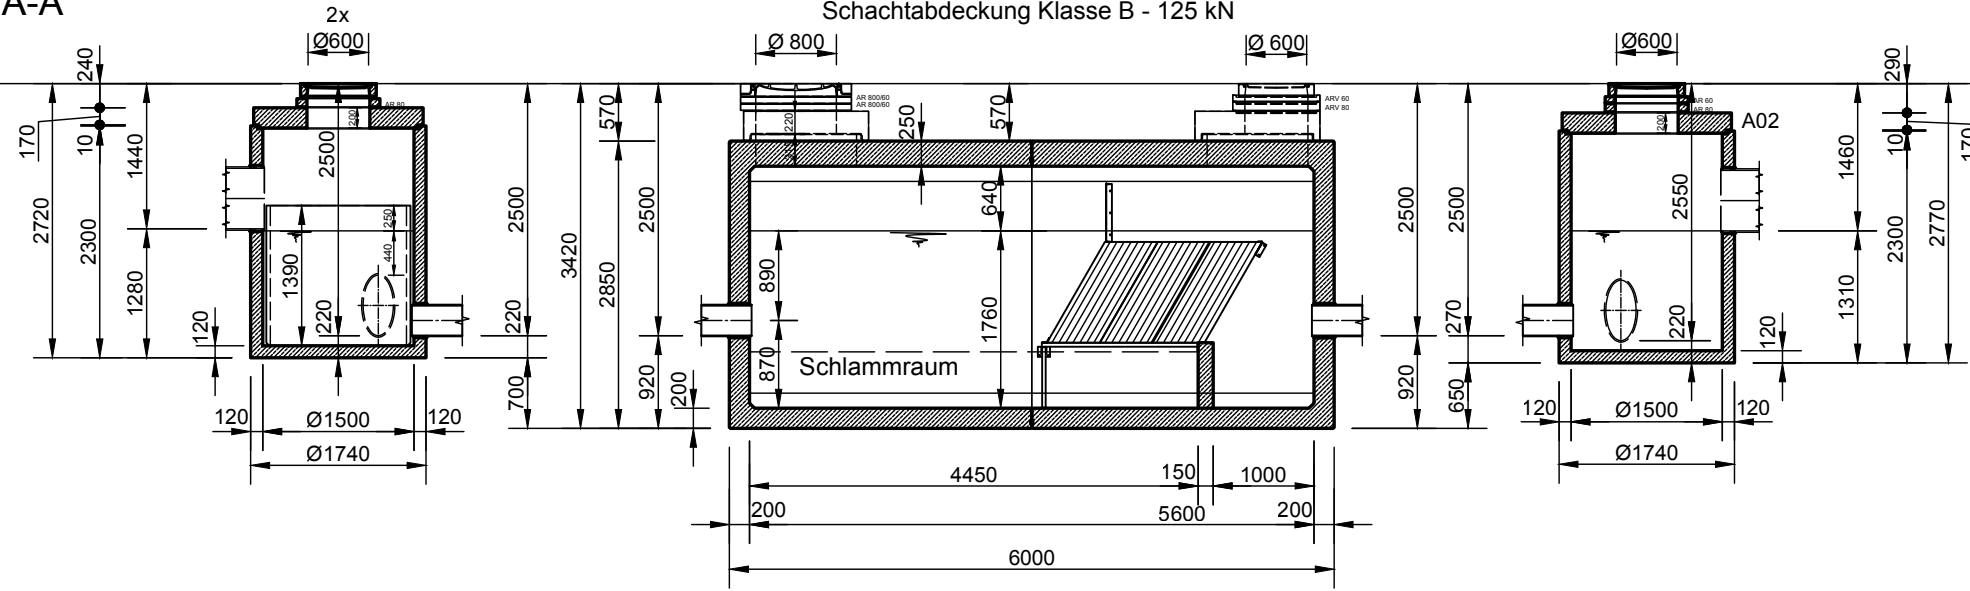

Grundriss

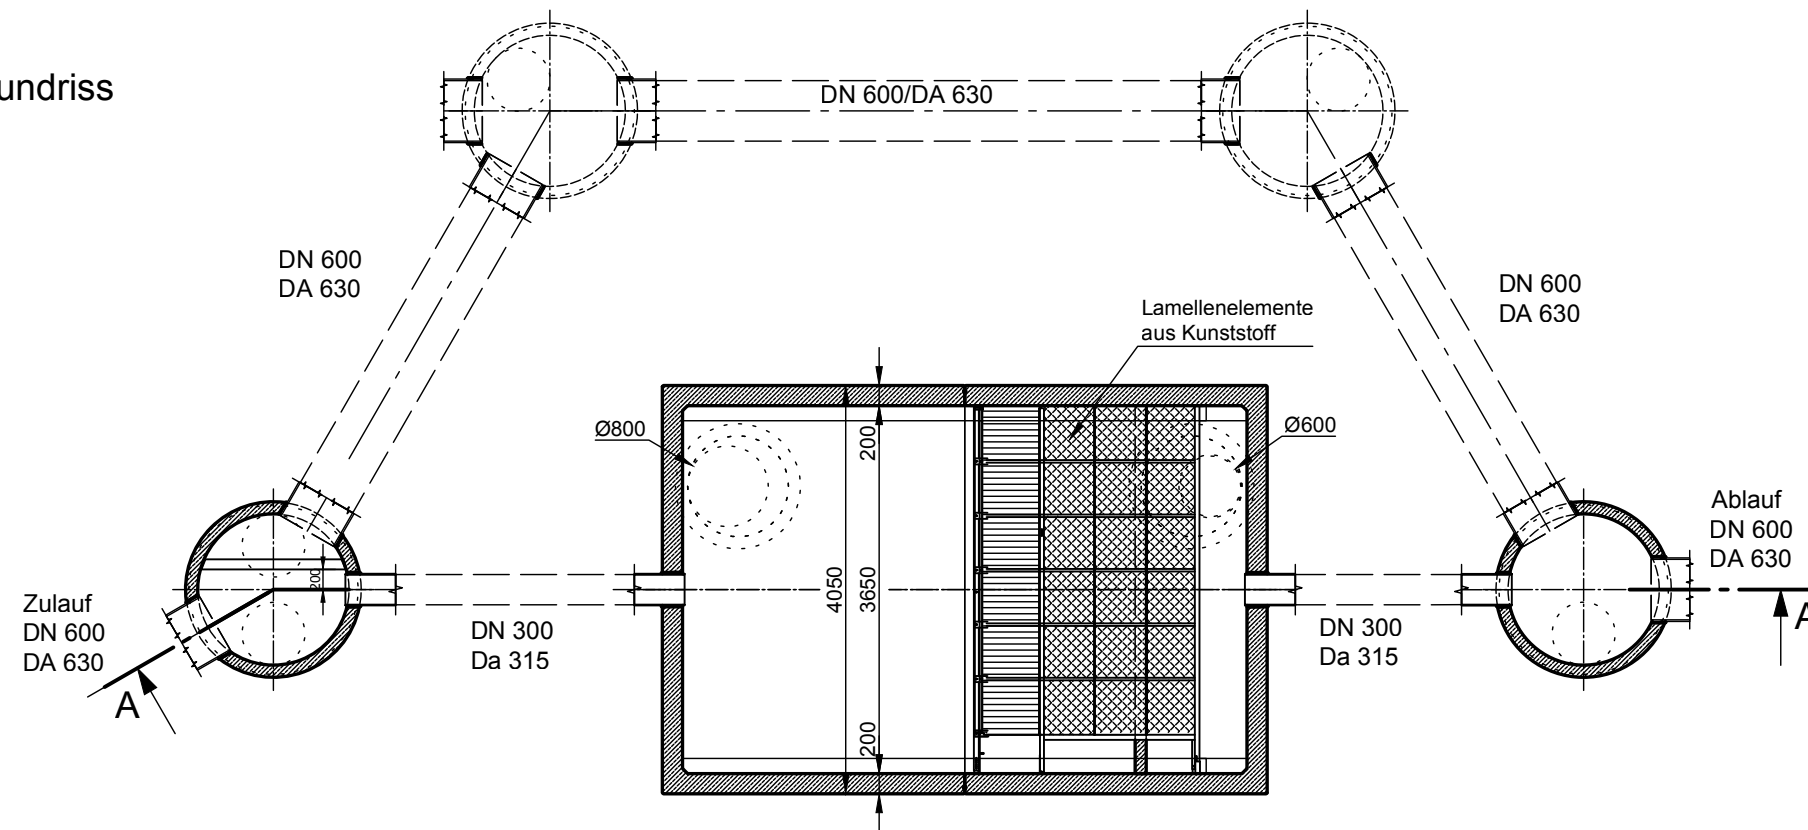

**mall**  
umweltsysteme

Rev.	Beschreibung	Datum	Bearbeitet	Benennung:	Maßstab:
-	Zur Ansicht	11.10.2023	KMeichel	ViaTub II 90	1:75
				Zeichnungs-Nr.:	Format:
Datum	11.10.2023	Erstellt	KMeichel	RW-S-LK-10326	A3
Ersatz für		Geprüft			Blatt
Gewicht		Sachbear.	Klemens		-
Werkstoff		Beleg-Nr.			
		SAP - Mat.		Alle Rechte und Änderungen vorbehalten	