


# Mall-Sedimentationsanlage ViaSed lang


## ViaSed 18L 450

Schachtabdeckung Klasse D - 400 kN

Schnitt

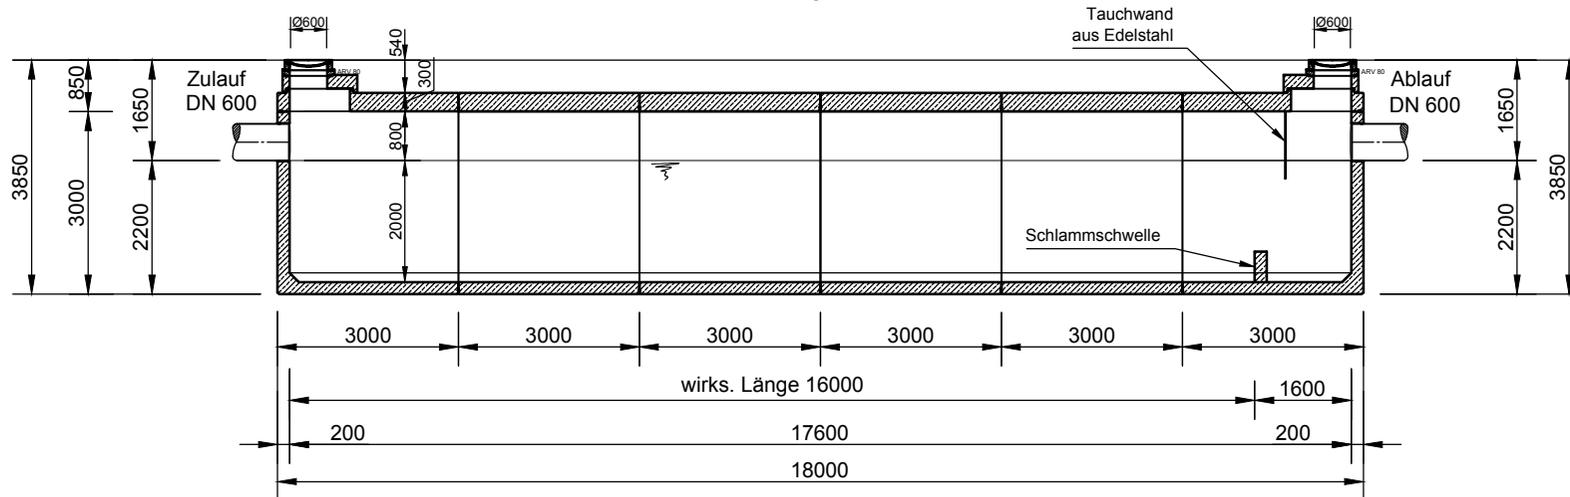

Grundriss

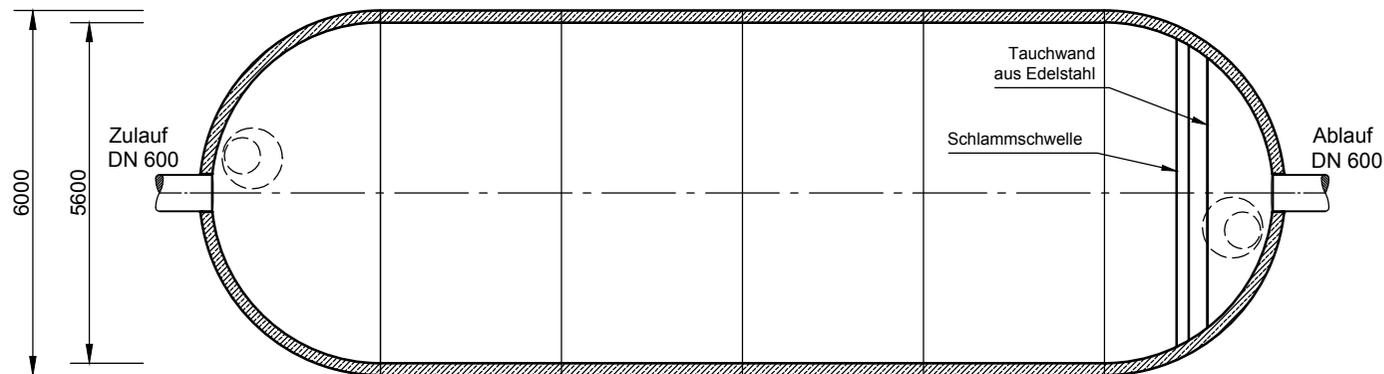

**mall**  
umweltsysteme

Hüfinger Straße 39-45 • 78166 Donaueschingen  
Tel. +49 771/8005-0 • Fax -100 • www.mall.info

Rev.	Beschreibung	Datum	Bearbeitet	Benennung:		Maßstab:
				Mall-Sedimentationsanlage ViaSed 18L 450		1:125
						Format: A4
Datum	20.07.2015	Erstellt	MReichma	Zeichnungs-Nr.:	RW-S-SD-10094	Blatt 1
Ersatz für		Geprüft	Zweigart/Lienhard			
Gewicht		Sachbear.				
Werkstoff		AB - Nr.				
		SAP - Mat.				
Alle Rechte und Änderungen vorbehalten						