



Blocktyp 18:
 $V_{\text{Gesamt}} \sim 48 \text{ m}^3$
 $V_{\text{Speicher}} \sim 41 \text{ m}^3$
 Speicherkoeffizient $\sim 86 \%$


Obere Lage

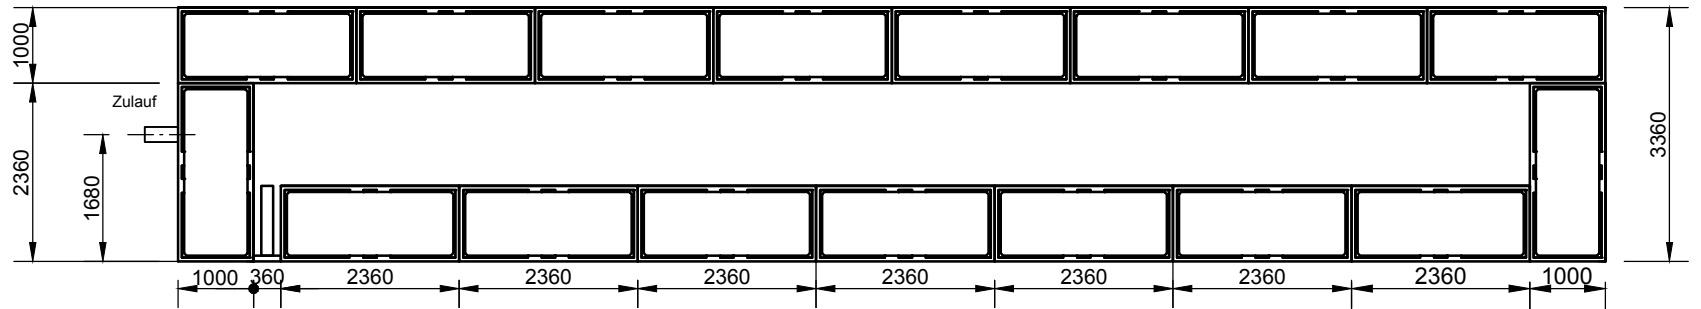

Draufsicht

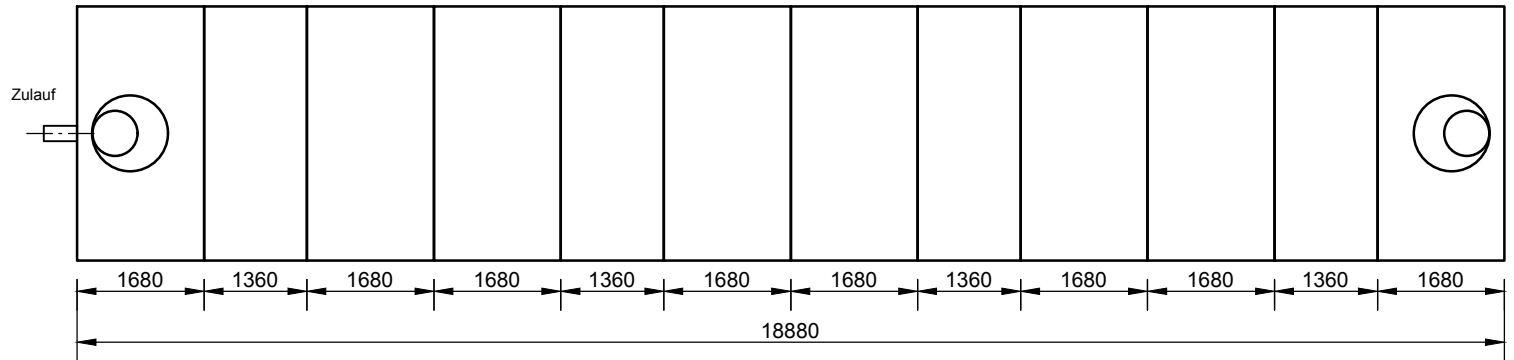

Längsschnitt

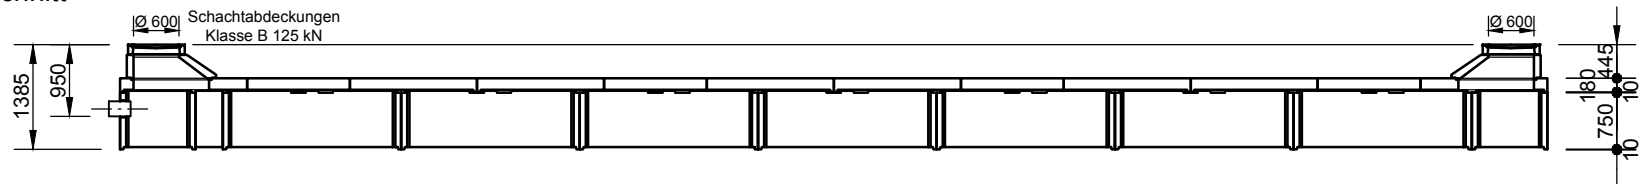

Anzahl	Bezeichnung	Mat. Nr.
4	CAVI SK-D3.1, FALZLAGE 3.1, OHNE ÖFFNUNG	212325
6	CAVI SK-D4.1A, FALZLAGE 4.1A, OHNE ÖFFN.	212333
2	CAVI SK-D4.4, FALZ-/LOCHLAGE 4.4	212332
16	CAVI SK-K750, PORENBETON, GESCHLOSSEN	212300
1	CAVI SK-K750, PORENBETON, ZULAUFÖFFGN.	212301
1	CAVI SK-Z1, ZWISCHENWAND B/H: 350/750 MM	212308
2	Schachtaufbau	

mall
 umweltsysteme

Hüfanger Straße 39-45 • D-78166 Donaueschingen
 Telefon: +49 771 8005-0
 E-Mail: info@mall.info • www.mall.info

Rev.	Beschreibung	Datum	Bearbeitet	Benennung: Blocktyp 18 Mall-Sickerkammer CaviBox	Maßstab: 1:100 Format: A4
-	Zur Ansicht	27.10.2020	BDoerr		
Datum	27.10.2020	Erstellt	BDoerr	Zeichnungs-Nr.: RW-S-CV-10069	Blatt -
Ersatz für		Geprüft			
Gewicht		Sachbear.	Dörr	Alle Rechte und Änderungen vorbehalten	
Werkstoff		Beleg-Nr.	SAP - Mat.		