


Regelquerschnitt und Einbauanleitung für Mall-Versickerungsanlage Innodrain mit Cavi-Sickerkammern

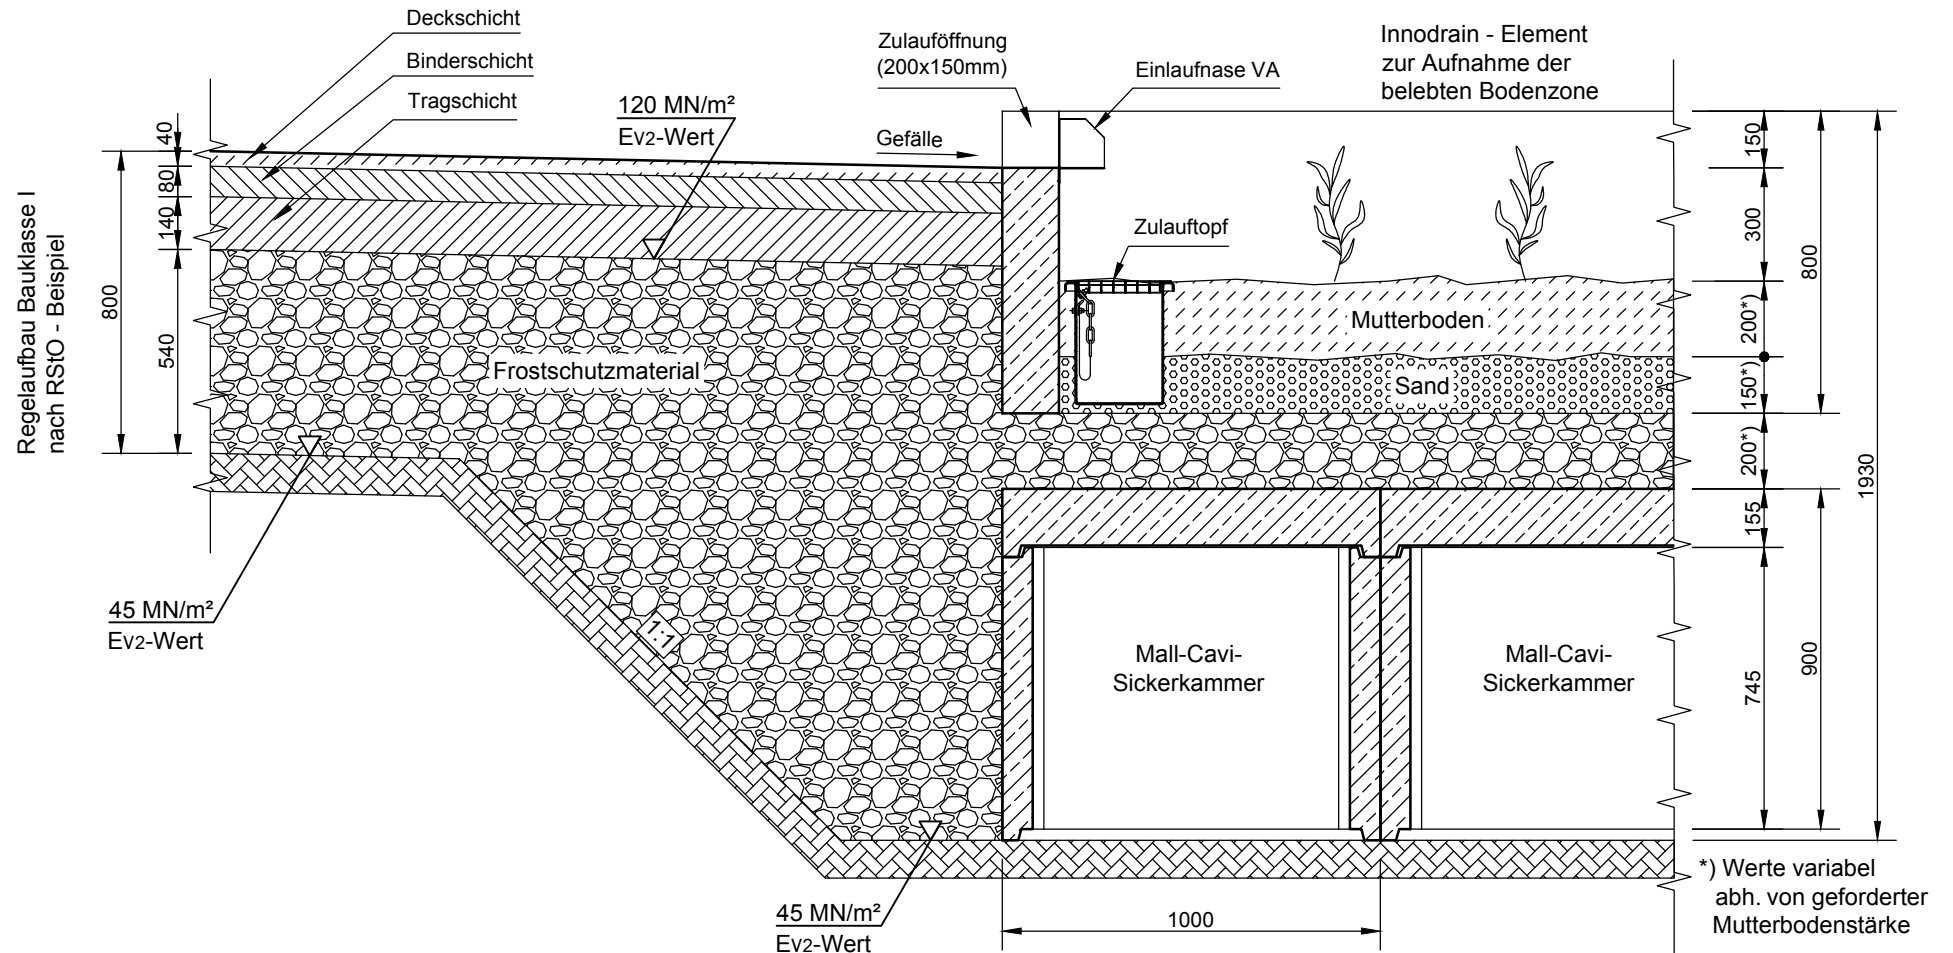

<p style="font-size: small; margin: 0;">Hüfanger Straße 39-45 • D-78166 Donaueschingen Tel.+49 771/8005-0 • Fax -100 • www.mall.info</p>	Rev.	Beschreibung	Datum	Bearbeitet	Benennung:	Maßstab:
					Regelquerschnitt und Einbauanleitung	1:20
					Innodrain mit Cavi - Versickerung	Format:
					RW-S-IN-10005	A4
	Datum	09.04.2019	Erstellt	kschelbl	Zeichnungs-Nr.:	Blatt
	Ersatz für		Geprüft	Lienhard		1
	Gewicht		Sachbear.			
	Werkstoff		AB - Nr.			
			SAP - Mat.			
Alle Rechte und Änderungen vorbehalten						