



Mall-Löschwasserbehälter LW 200
 Nenninhalt 200,00 m³
 Schachtabdeckung Kl. D

Schnitt A-A

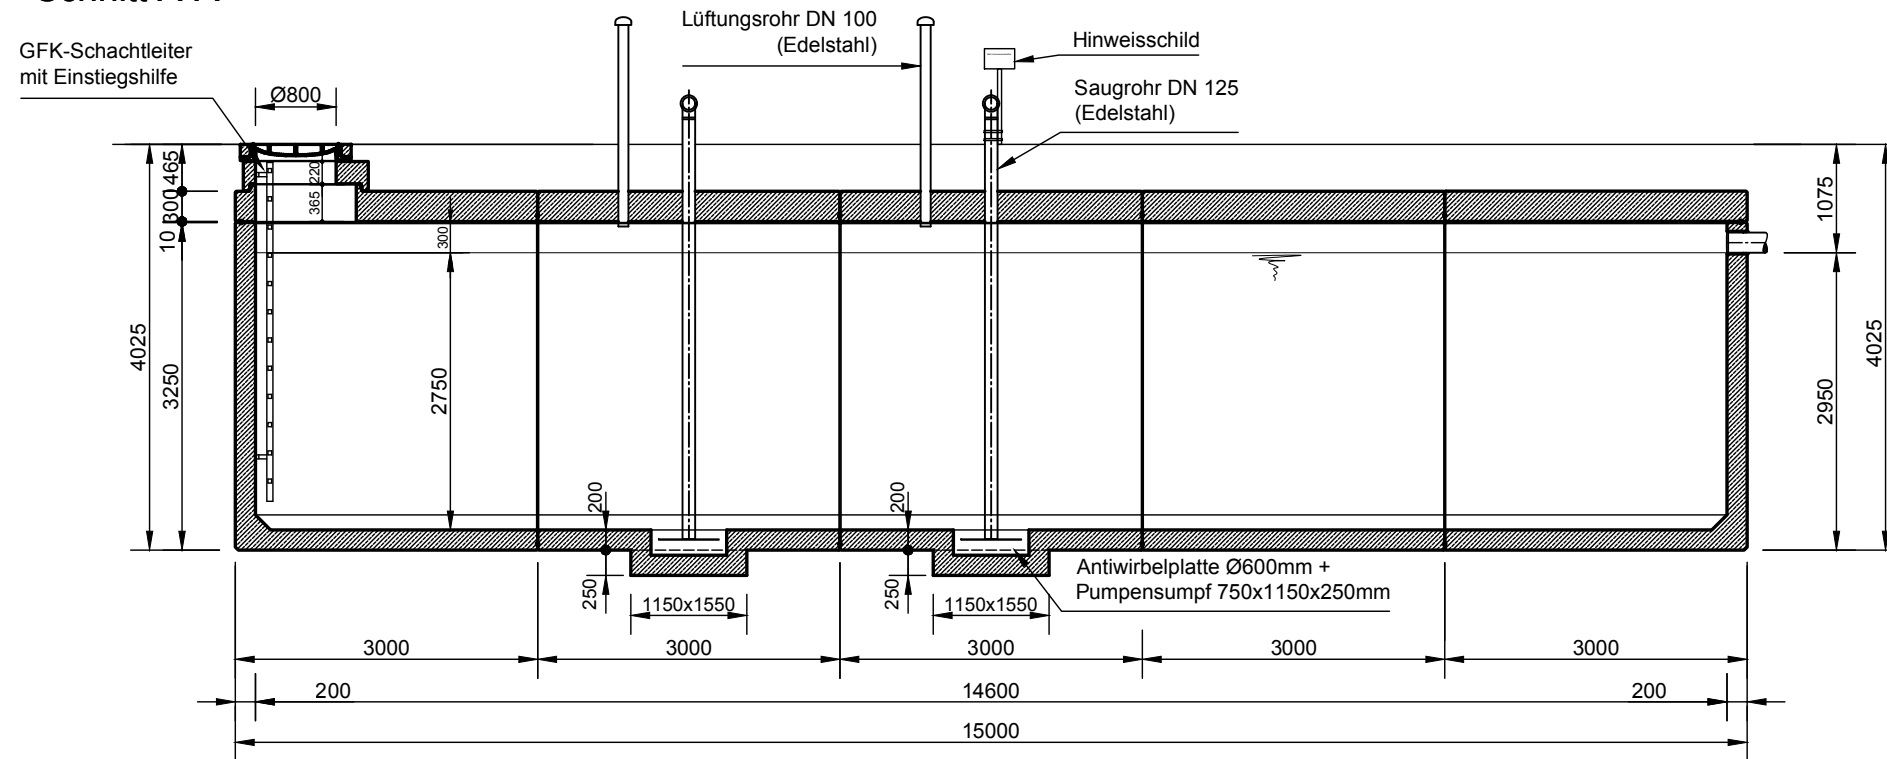

Grundriss

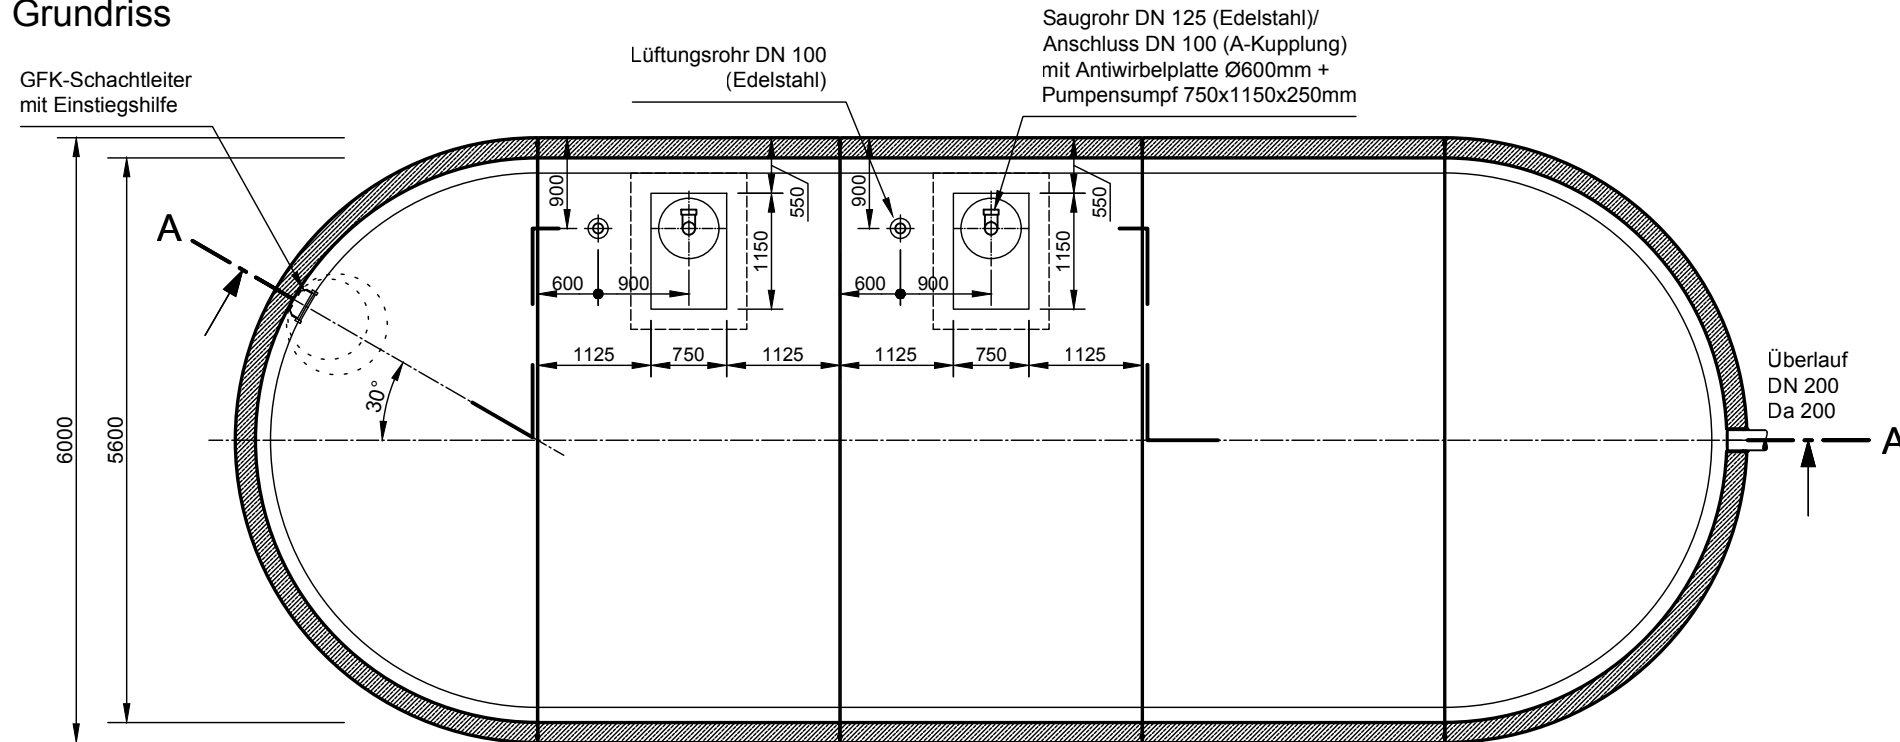

mall
 umweltsysteme

Rev.	Beschreibung	Datum	Bearbeitet	Benennung:		Maßstab:
-	Zur Ansicht	02.05.2023	KMeichel	Mall-Löschwasserbehälter LW 200		1:75
				Zeichnungs-Nr.: RW-S-LW-10127		Format: A3
Datum	02.05.2023	Erstellt	KMeichel	Blatt		-
Ersatz für		Geprüft	Lienhard			
Gewicht		Sachbear.	Lienhard			
Werkstoff		Beleg-Nr.				
		SAP - Mat.				
Alle Rechte und Änderungen vorbehalten						