
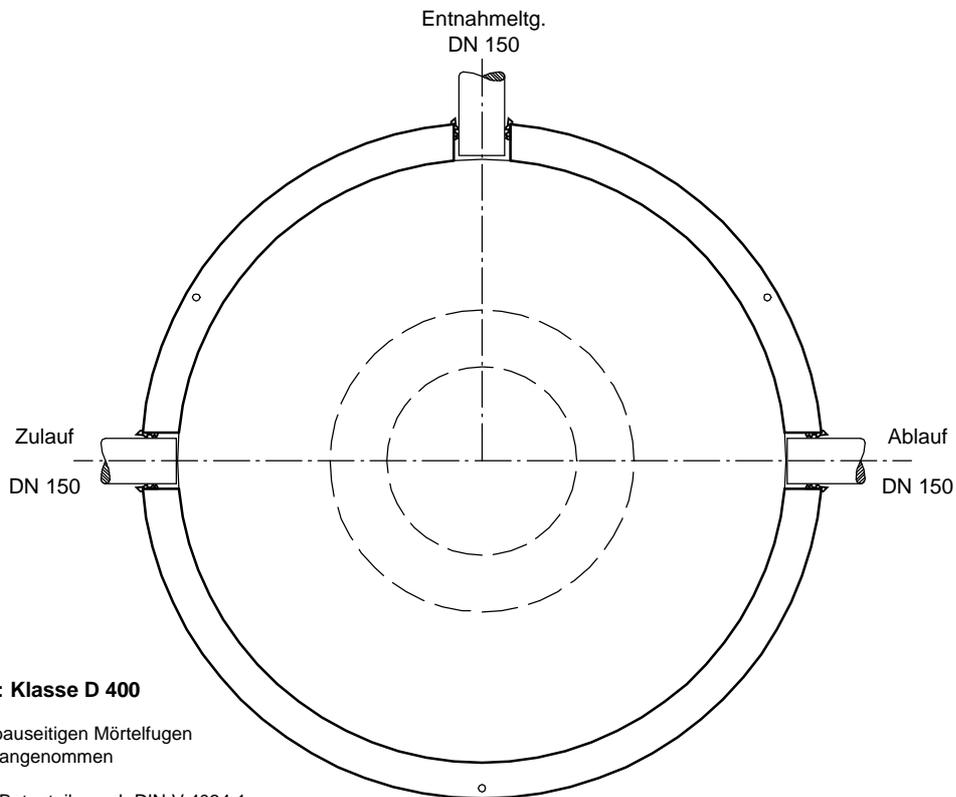


Entnahmebecken  
NEUTRASam 5.000 I

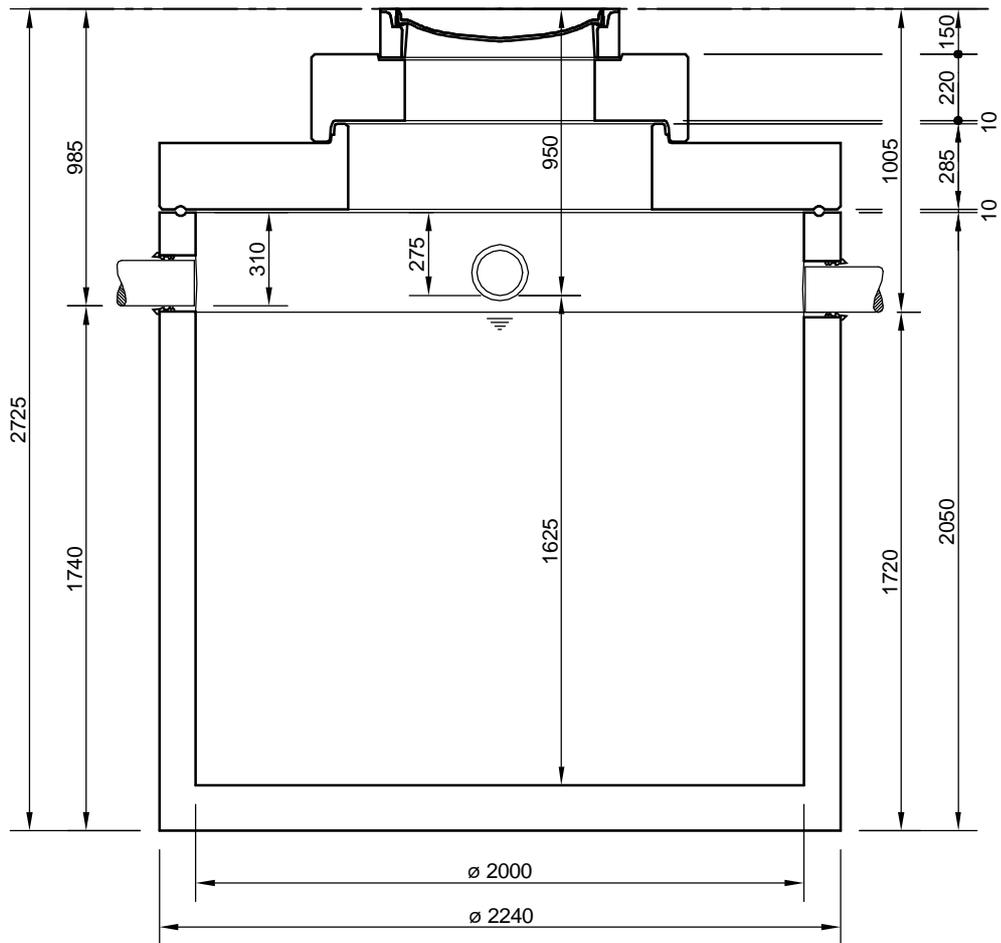

**Abdeckungen: Klasse D 400**

- Die Höhen der bauseitigen Mörtelfugen sind mit 10 mm angenommen

- Toleranzen der Betonteile nach DIN-V 4034-1

 Hüfner Straße 39-45 • D-78166 Donaueschingen Telefon 0 771/8005-0 • Telefax 0 771/8005-100	Änderungen vorbehalten				Datum: 23.05.12 Name: FSchoend		Benennung:		Maßstab: 1:25 A4	
	Zust. Änderung Datum Name				Gepr.		Zeichnungs-Nr.:		Blatt	
	Sachbe.				AB - Nr.		AT-S-E-10007		von Blatt	
	Mat.-Nr.				Werkstoff		-		-	
	EDr diese Technische Zeichnung behalten wir uns alle Rechte vor				-		-		-	