




Vorbehandlungsbecken
NeutraTwin 14.300 I

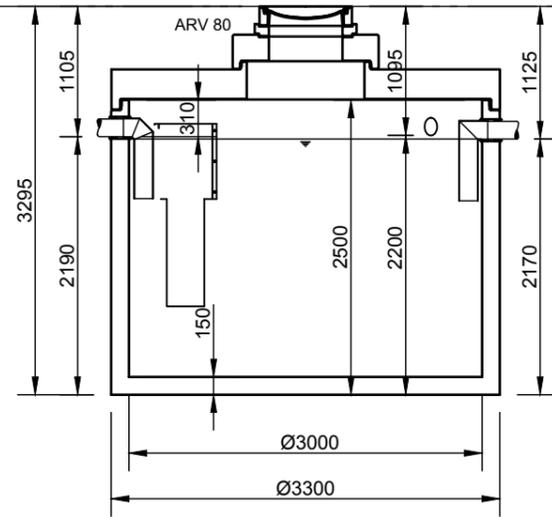


Behandlungsbecken
NeutraClear C3000

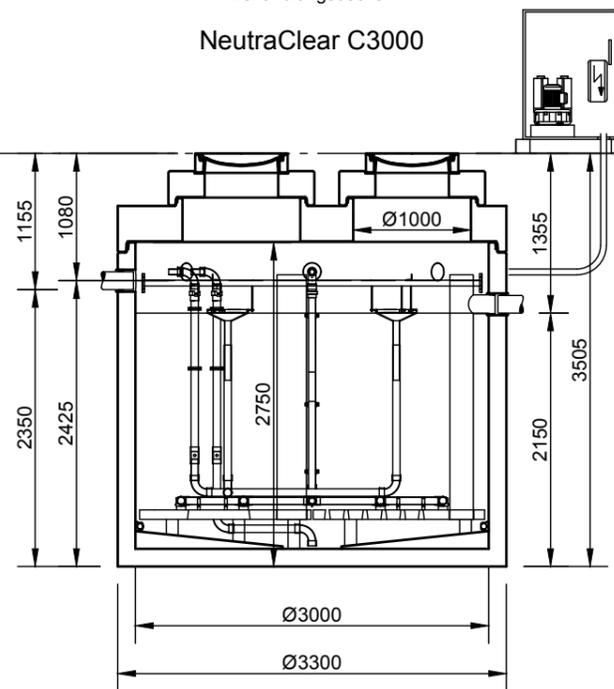


Nachbehandlungsbecken
ViaTub 18R 38

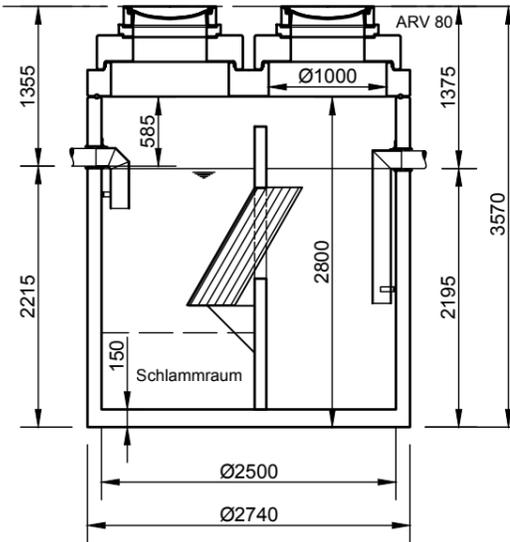



Betriebswasservorlage
NeutraSam 5.000 I

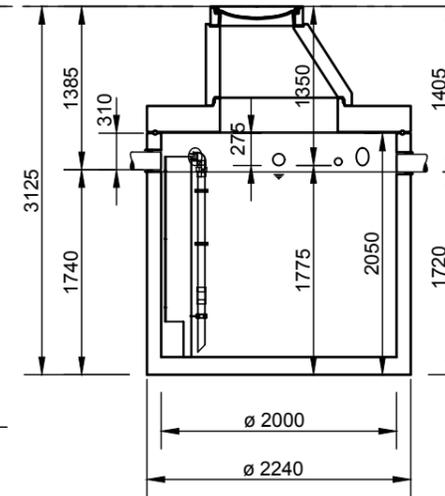

Probenahmeschacht
NeutraCheck

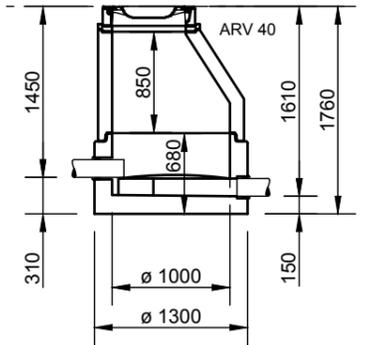

Gebläse

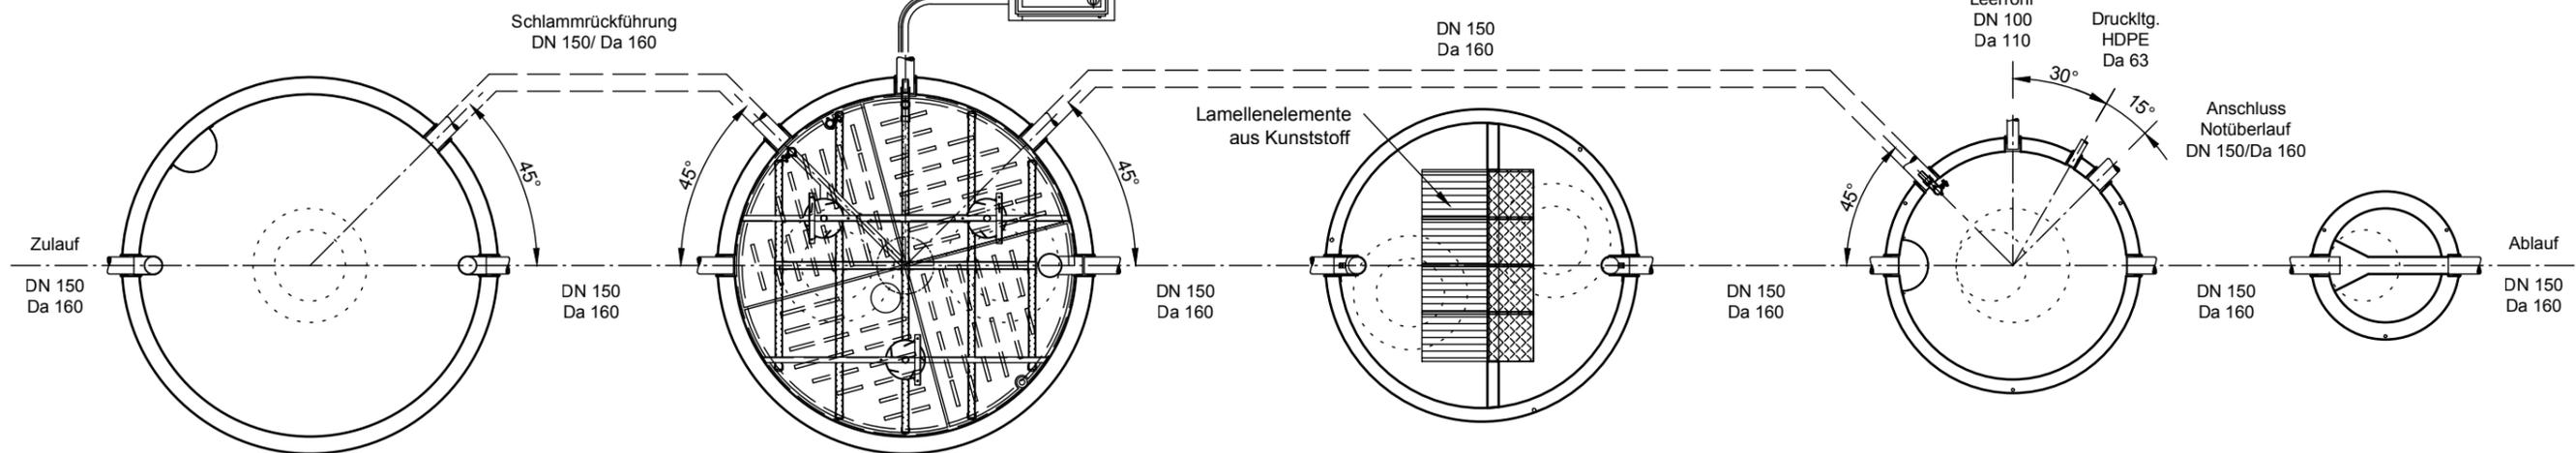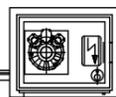

Abdeckungen: Klasse D 400

- Die Höhen der bauseitigen Mörtelfugen sind mit 10 mm angenommen

- Toleranzen der Betonteile nach DIN 4034

mall
umweltsysteme

Rev.	Beschreibung	Datum	Bearbeitet	Benennung:		Maßstab:
-	Zur Ansicht	09.03.2022	SMartin	Kreislaufwasserbehandlungsanlage C3000		1:60
				Zeichnungs-Nr.:		Format:
				AT-S-WA-10104		A3
				Blatt		-
				Alle Rechte und Änderungen vorbehalten		