



Mall - SanoPerc 16 EW

Schnitt A-A

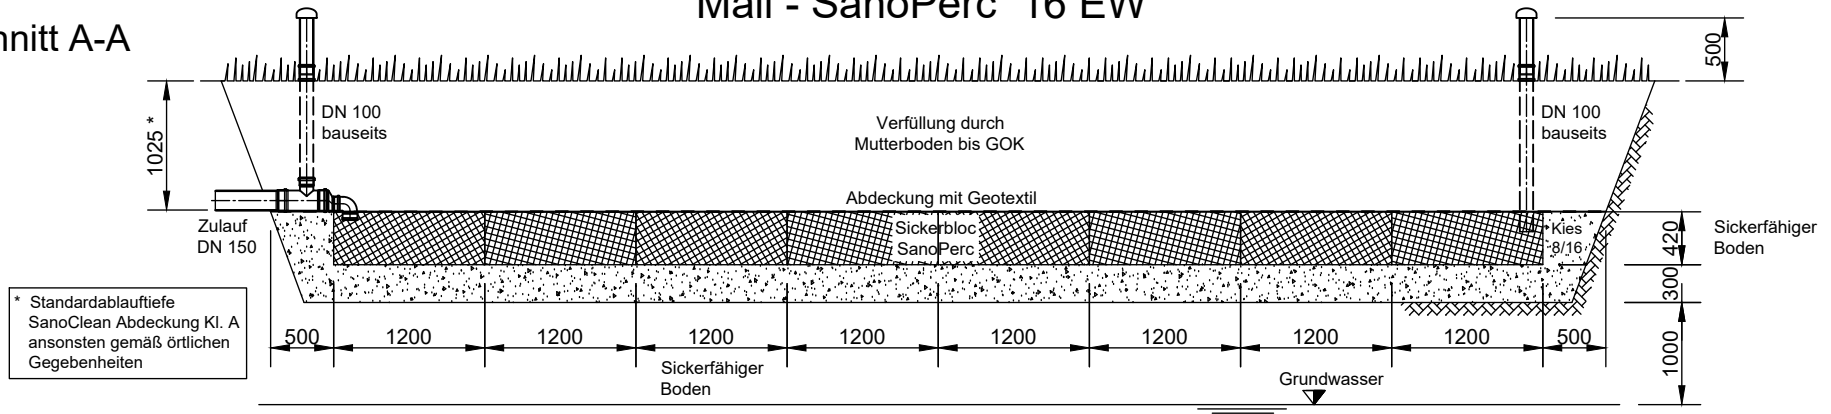


* Standardablaufftiefe SanoClean Abdeckung Kl. A ansonsten gemäß örtlichen Gegebenheiten

Schnitt B-B

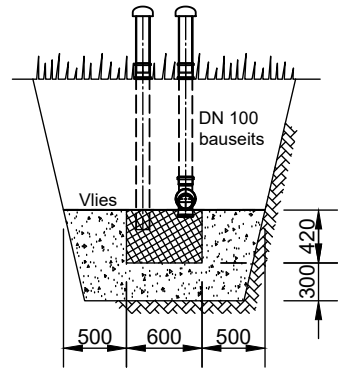

Grundriss

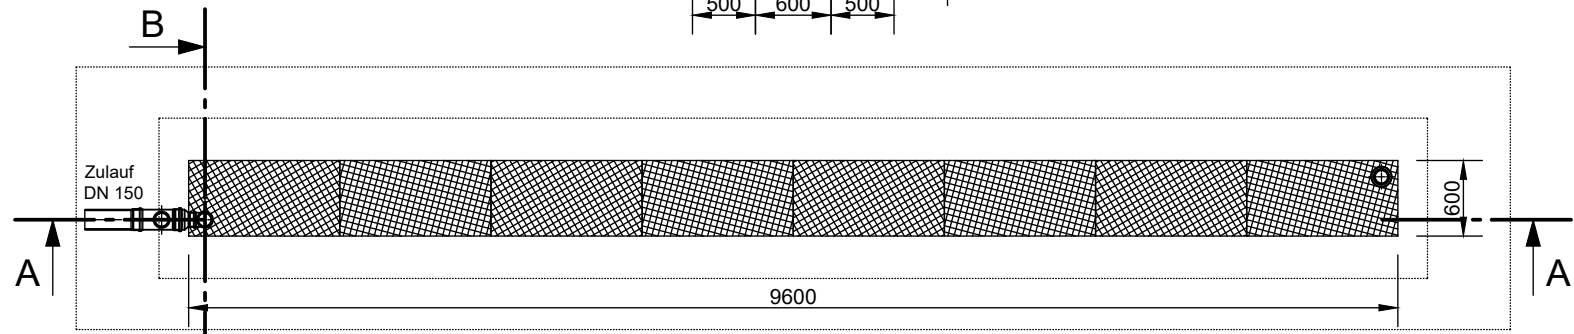

	Rev.	Beschreibung	Datum	Bearbeitet	Benennung:		Maßstab:	
	-	Zur Ansicht	04.04.2022	RMerk	SanoPerc 16 EW Sickerbloc 300 2022		1:60	
						Zeichnungs-Nr.:		Format:
						KT-S-PC-10037		A4
Datum	04.04.2022	Erstellt	RMerk	Blatt				
Ersatz für		Geprüft		-				
Gewicht		Sachbear.						
Werkstoff		Beleg-Nr.						
		SAP - Mat.						

Alle Rechte und Änderungen vorbehalten