Mall-Mengenmessschacht LevaCheck 100

Schnitt A-A

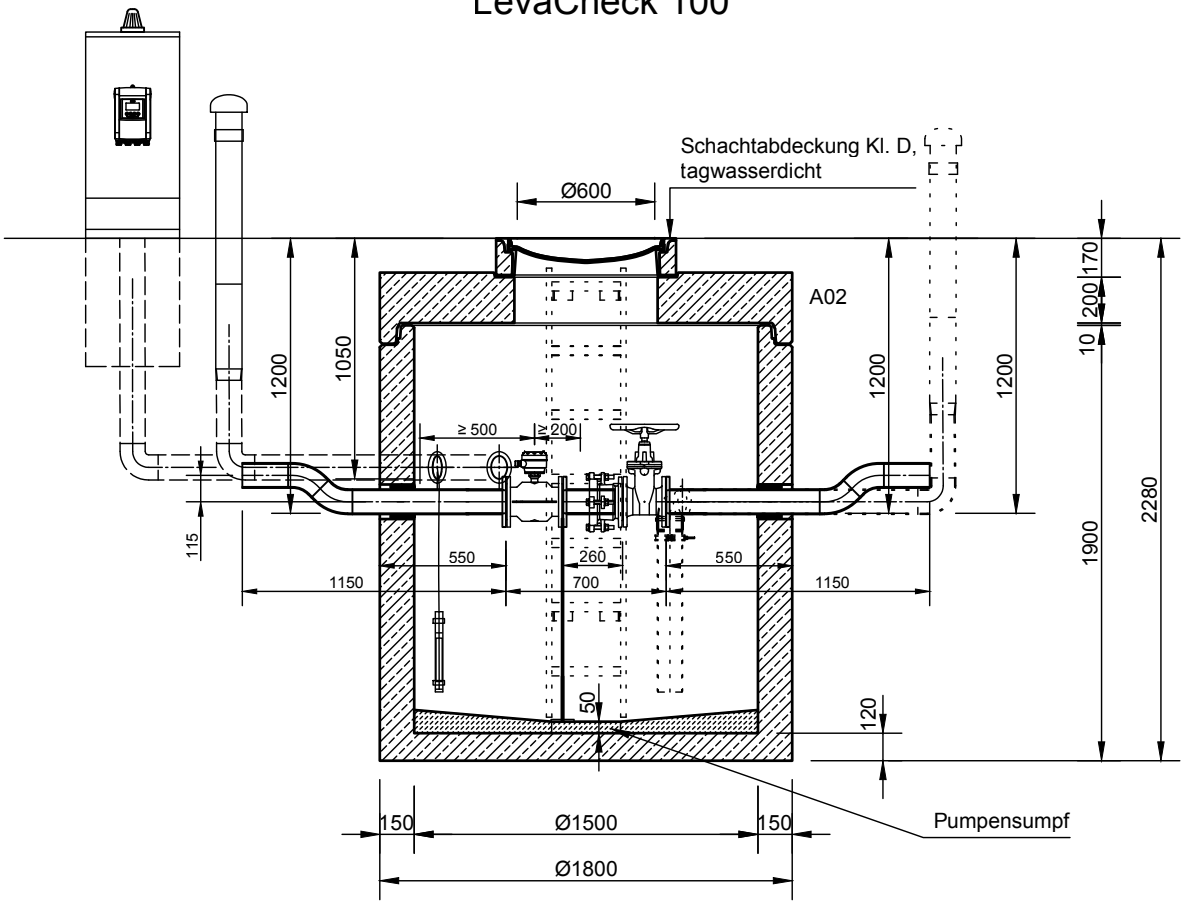

Grundriss

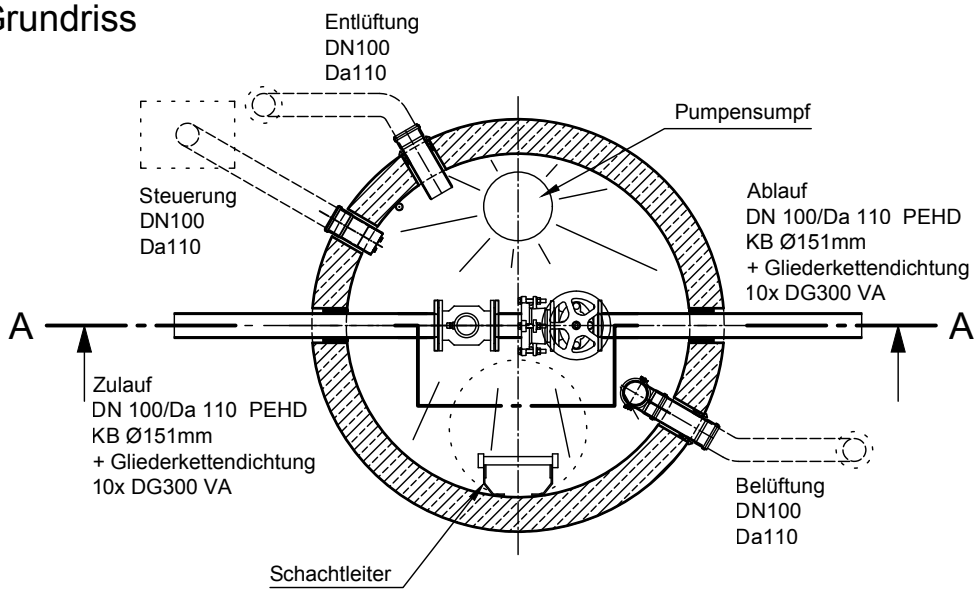

Rev.	Beschreibung	Datum	Bearbeitet
A	Zur Ansicht	25.08.2021	KMeichel
B	Verrohrung u. Belüftung angep.	08.09.2021	KMeichel
C	Travers/Stütze u. KB + RRD angep.	15.09.2021	KMeichel

mall umweltsysteme

Datum	15.07.2021	Erstellt	KMeichel
Ersatz für		Geprüft	
Gewicht		Sachbear.	Siric
Werkstoff		Beleg-Nr.	
		SAP - Mat.	

Benennung: Mall-Mengenmessschacht LevaCheck 100

Maßstab: 1:33

Format: A4

Zeichnungs-Nr.: PW-S-AR-00014 C

Blatt -

Alle Rechte und Änderungen vorbehalten