# Mall-Drosselbauwerk
# ViaPart T 10 - AR

Schachtabdeckung Kl. D

## Schnitt A-A

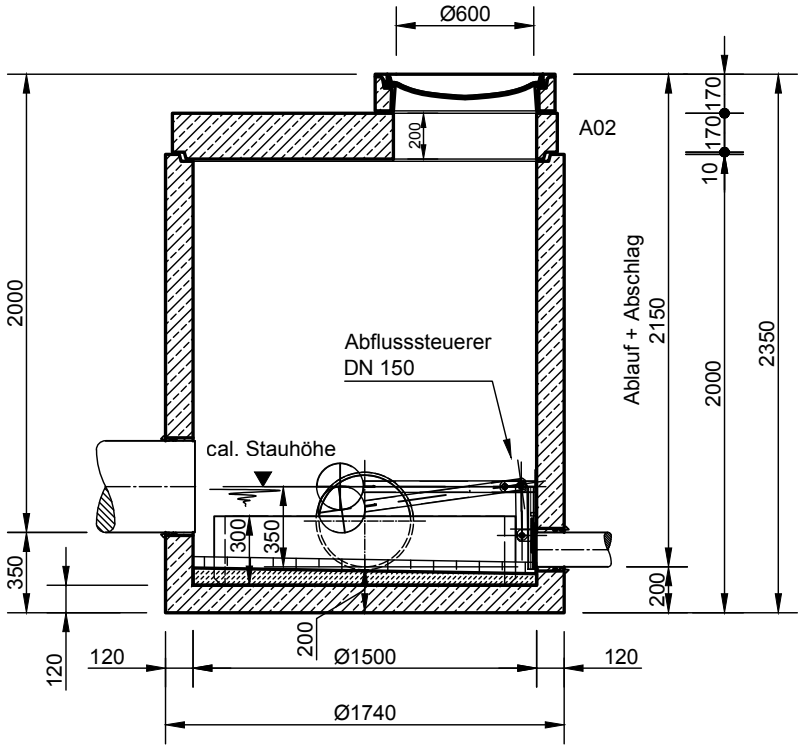


## Grundriss

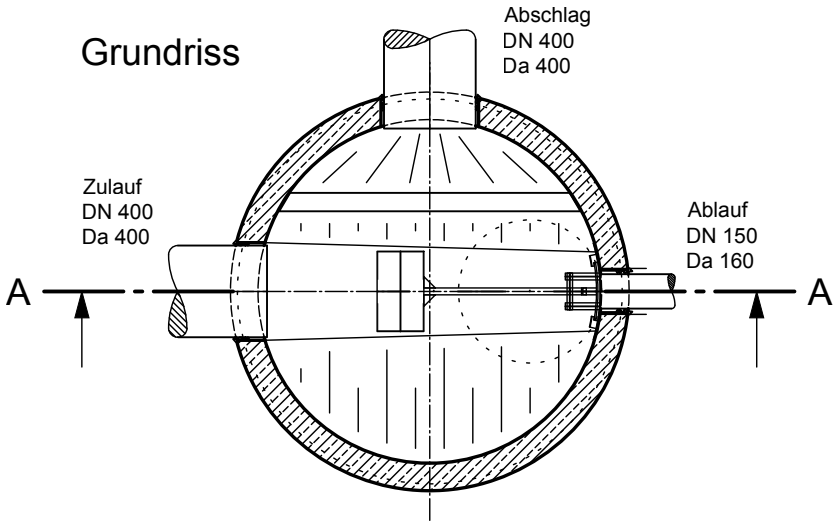


| | | | | | | |
|---|---|---|---|---|---|---|
| mall umweltsysteme | Rev. | Beschreibung | Datum | Bearbeitet | Benennung: · | Maßstab: 1:33 |
| | - | Zur Ansicht | 15.02.2023 | KMeichel | Mall-Drosselbauwerk ViaPart T 10 - AR | Format: A4 |
| | Datum | 14.02.2023 | Erstellt | KMeichel | Zeichnungs-Nr.: RW-S-DS-10415 - | Blatt - |
| | Ersatz für | | Geprüft | | | |
| | Gewicht | | Sachbear. | Lienhard | | |
| | Werkstoff | | Beleg-Nr. | | | |
| | | | SAP - Mat. | | | |

Alle Rechte und Änderungen vorbehalten