
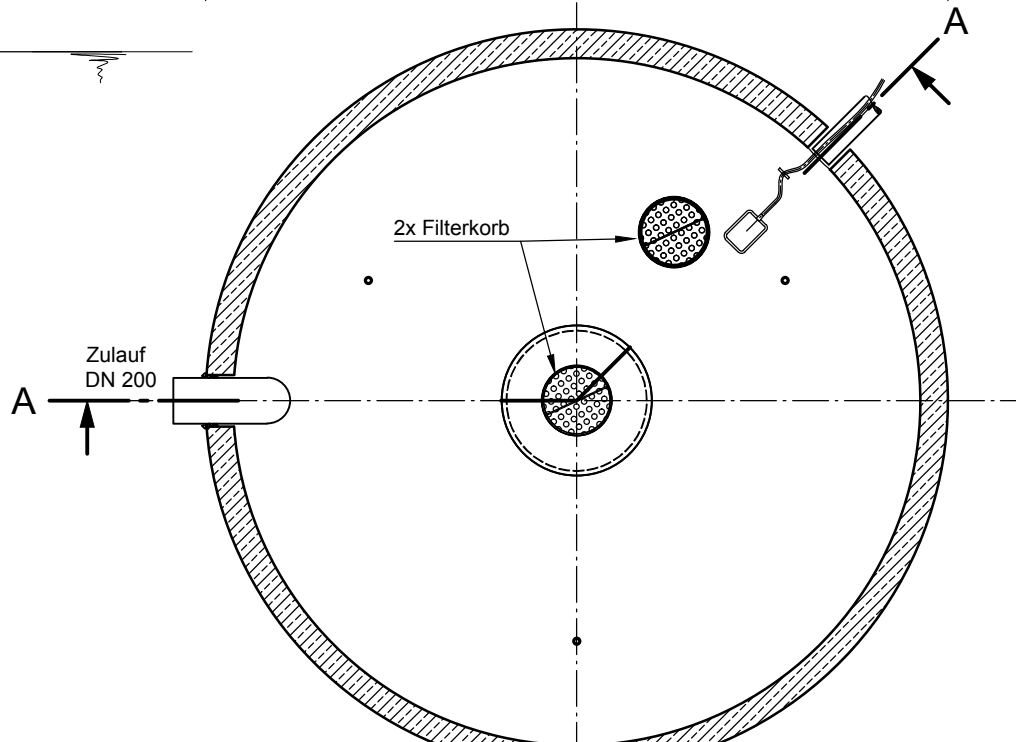


Mall-Metalldachfilter Tecto MVS 640

Schachtabdeckung Kl. A

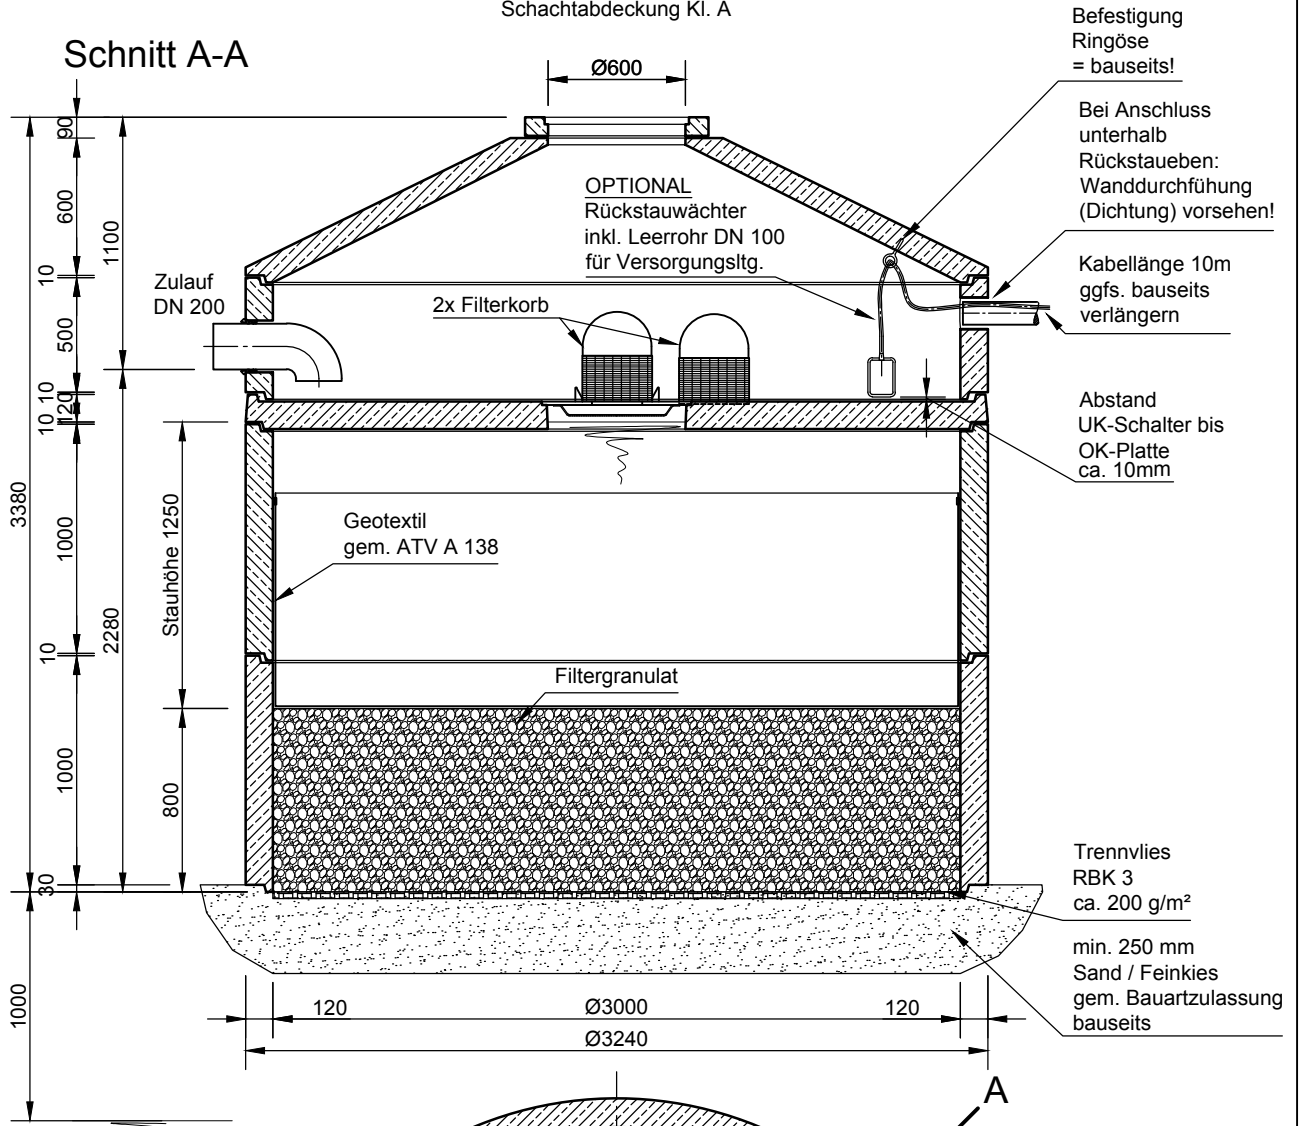

mall
umweltsysteme

Hüfanger Straße 39-45 • 78166 Donaueschingen
Tel. +49 771/8005-0 • Fax -100 • www.mall.info

Rev.	Beschreibung	Datum	Bearbeitet	Benennung:	Maßstab: 1:33
-	Zur Ansicht	15.07.2015	KMeichel	Mall-Metalldachfilter Tecto MVS 640	
Datum	15.07.2015	Erstellt	kmeichel	Zeichnungs-Nr.:	Blatt 1
Ersatz für		Geprüft		RW-S-MV-10015	
Gewicht		Sachbear.	Lienhard		
Werkstoff		AB - Nr.			
		SAP - Mat.			

Alle Rechte und Änderungen vorbehalten