
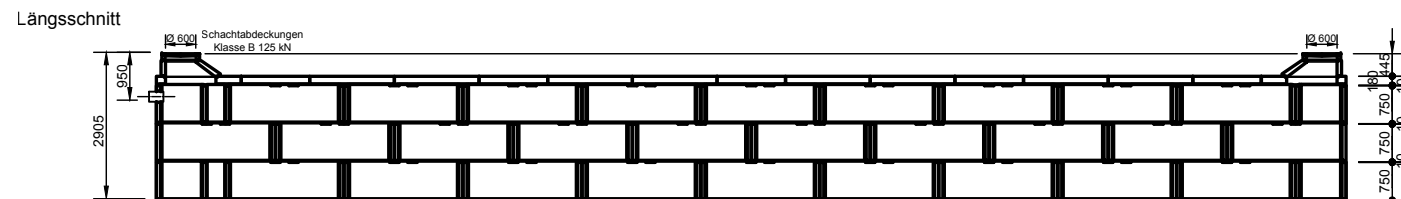
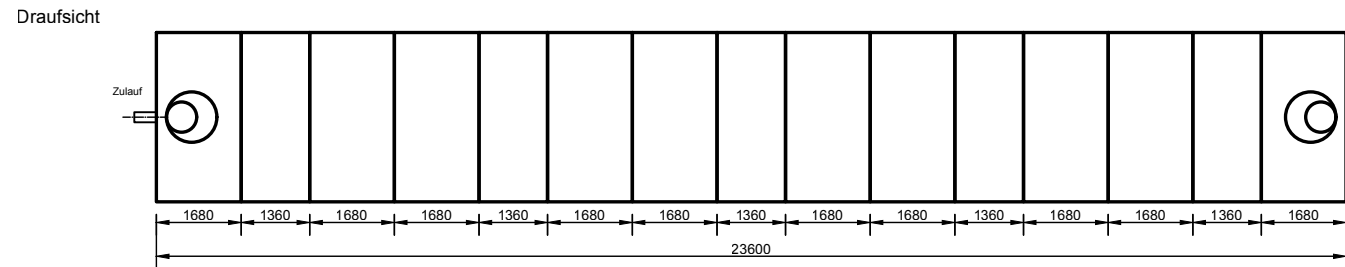
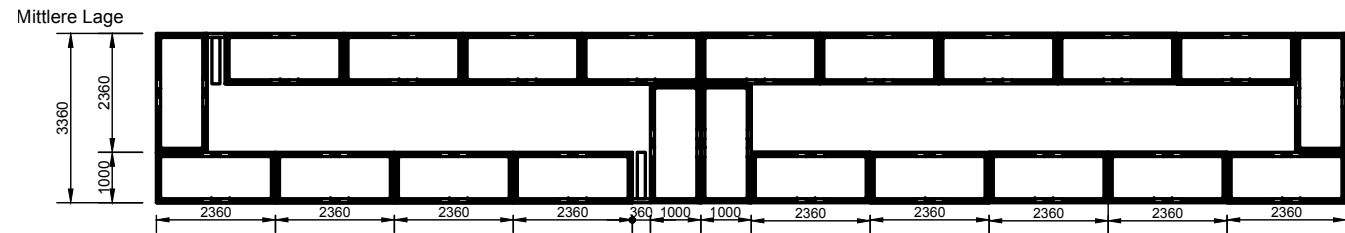


Blocktyp 39:
 $V_{\text{Gesamt}} \sim 178 \text{ m}^3$
 $V_{\text{Speicher}} \sim 153 \text{ m}^3$
 Speicherkoeffizient $\sim 86 \%$

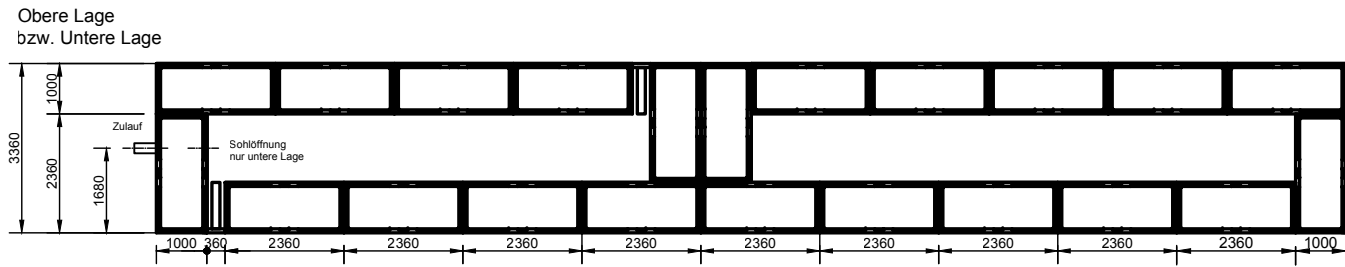

Anzahl	Bezeichnung	Mat. Nr.
5	CAVI SK-D3.1, FALZLAGE 3.1, OHNE ÖFFNUNG	212325
8	CAVI SK-D4.1A, FALZLAGE 4.1A, OHNE ÖFFN.	212333
2	CAVI SK-D4.4, FALZ-/LOCHLAGE 4.4	212332
64	CAVI SK-K750, PORENBETON, GESCHLOSSEN	212300
1	CAVI SK-K750, PORENBETON, ZULAUFÖFFGN.	212301
1	CAVI SK-K750, PORENBETON, SOHLÖFFNUNG	212303
6	CAVI SK-Z1, ZWISCHENWAND B/H: 350/750 MM	212308
2	Schachtaufbau	

	Rev.	Beschreibung	Datum	Bearbeitet	Benennung:		Maßstab:
	-	Zur Ansicht	11.11.2020	BDoerr	Blocktyp 39 Mall-Sickerkammer CaviBox		
	A	Querriegel	16.03.2023	BDoerr			Format:
	Datum	11.11.2020	Erstellt	BDoerr	Zeichnungs-Nr.:		RW-S-CV-10090
Ersatz für		Geprüft				A	-
Gewicht		Sachbear.	Dörr			Alle Rechte und Änderungen vorbehalten	
Werkstoff		Beleg-Nr.					
		SAP - Mat.					